



II. IZMJENE I DOPUNE PROSTORNOG PLANA UREĐENJA OPĆINE VILJEVO

4.D. GRAĐEVINSKO PODRUČJE NASELJA IVANOVO

TUMAČ ZNAKOVA

GRANICE


GRANICA GRAĐEVINSKOG PODRUČJA NASELJA

PROSTORI ZA RAZVOJ I UREĐENJE GRAĐEVINSKO PODRUČJE NASELJA

- GRAĐEVINSKO PODRUČJE NASELJA - IZGRAĐENI DIO
- GRAĐEVINSKO PODRUČJE NASELJA - NEIZGRAĐENI I UREĐENI DIO
- GOSPODARSKA NAMJENA - PROIZVODNA - NEIZGRAĐENI I NEUREĐENI DIO
I2 - pretežito zanatska

PODRUČJA PRIMJENE PLANSKIH MJERA ZAŠTITE

OBUHVAT OBVEZNE IZRADE UPU-a ZONE GOSPODARSKE NAMJENE

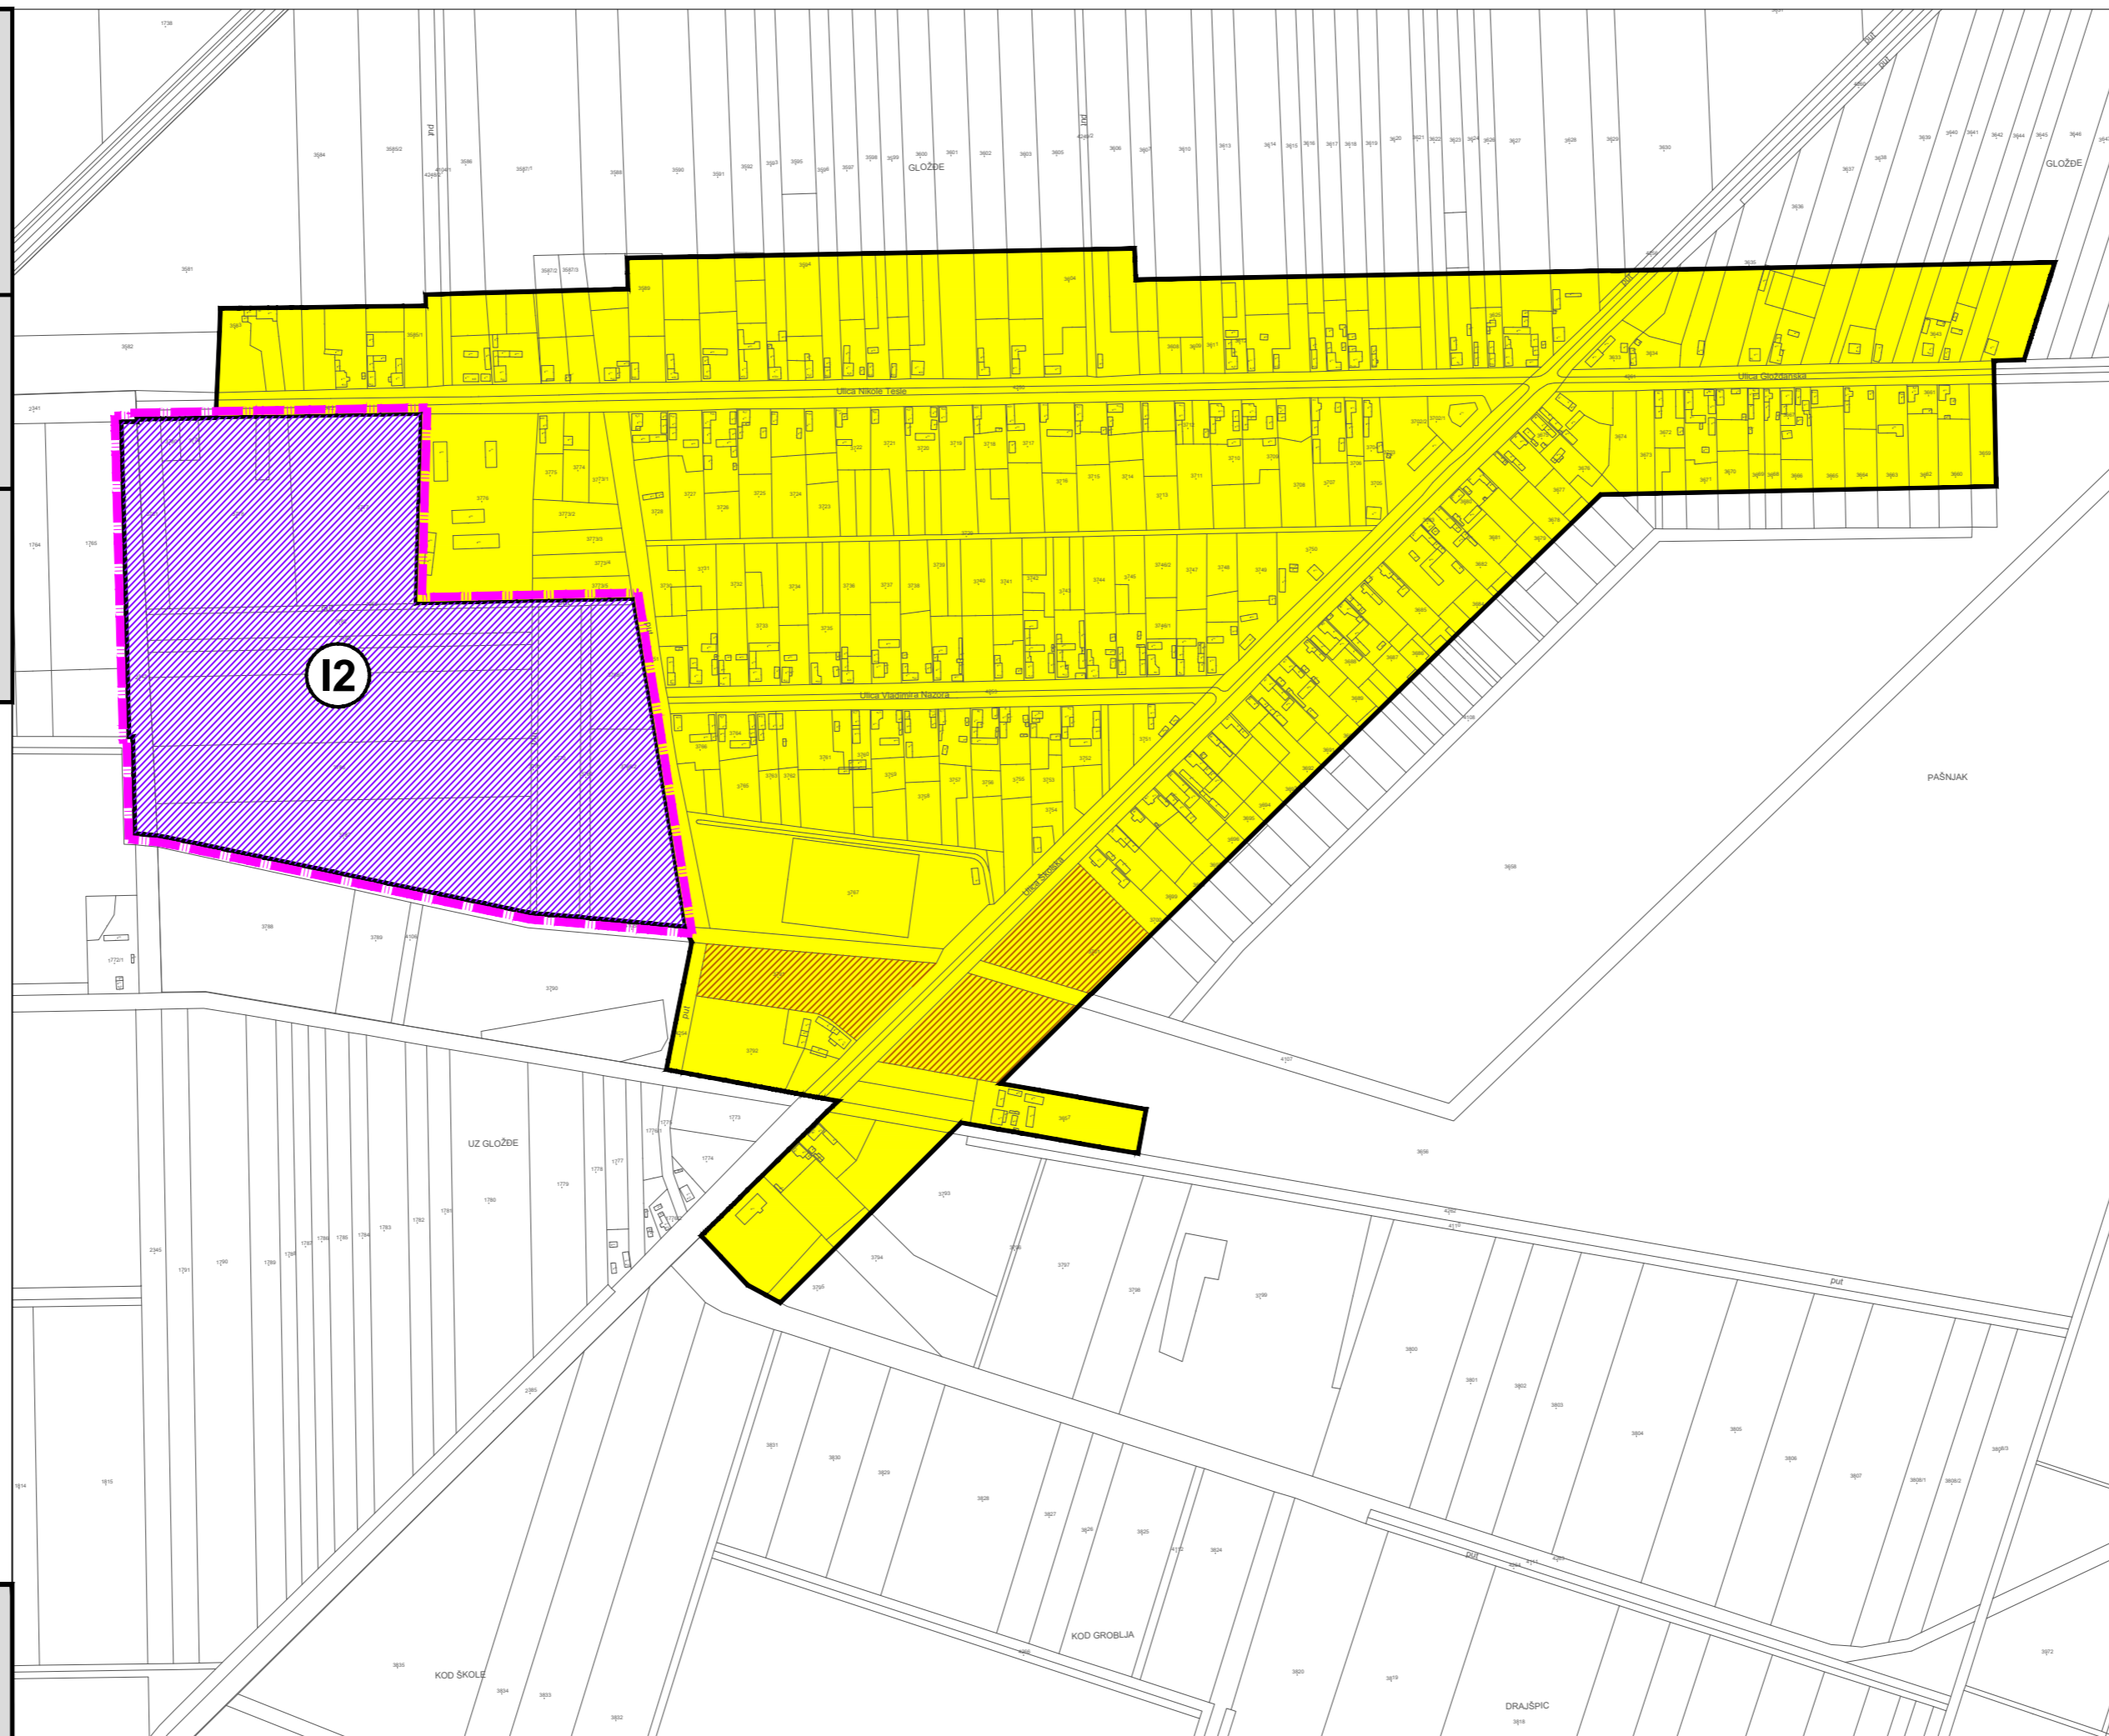

Naziv prostornog plana: II. IZMJENE I DOPUNE PROSTORNOG PLANA UREĐENJA OPĆINE VILJEVO

Naziv kartografskog prikaza: GRAĐEVINSKO PODRUČJE NASELJA IVANOVO

Broj kartografskog prikaza: 4.D. Mjerilo kartografskog prikaza: 1 : 5 000

Odluka Općinskog vijeća Općine Viljevo o izradi II. izmjena i dopuna PPUO Viljevo: "Službeni glasnik" Općine Viljevo broj 1/17 i 2/17

Odluka Općinskog vijeća Općine Viljevo o donošenju II. izmjena i dopuna PPUO Viljevo "Službeni glasnik" Općine Viljevo broj 3/17

Javna rasprava objavljena je: "Glas Slavonije" od 26.06. 2017. godine
Ponovna javna rasprava objavljena je: "Glas Slavonije" od 18.09. 2017. godine

Javni uvid održan od: 05.07. od 14.07. 2017. godine
Ponovni javni uvid održan od: 02.10. do 11.10. 2017. godine

Pečat tijela odgovornog za provođenje javne rasprave: Odgovorna osoba za provođenje javne rasprave:

M.P.

.....
Tihomir HAJDUKOVIĆ

Suglasnosti na plan:
Javna ustanova Zavod za prostorno uređenje Osječko-baranjske županije, temeljem članka 107. Zakona o prostornom uređenju (NN 153 /13 i 65/17), klasa: 350-01/17-01/5; urbroj: 2115/05-03-17-12 od 20. studenog 2017. godine

Pravna osoba koja je izradila plan:
 CPA CENTAR ZA PROSTORNO UREĐENJE I ARHITEKTURU D.O.O.

Pečat pravne osobe koja je izradila plan:

Odgovorna osoba:

M.P.

.....
Tomislav DOLEČKI, dipl.ing.arh.

Pečat odgovornog voditelja izrade Nacrta prijedloga II. izmjena i dopuna PPUO Viljevo:

Odgovorni voditelj izrade Nacrta prijedloga plana II. izmjena i dopuna PPUO Viljevo:

M.P.

.....
Tomislav DOLEČKI, dipl.ing.arh.
ovlašten arhitekt urbanist

Stručni tim u izradi plana:
1. Tomislav DOLEČKI, dipl.ing.arh.
2. Neda KAMINSKI - KIRŠ, dipl.ing.arh.
3. Dora DOLEČKI GLASINOVIĆ, dipl.ing.arh.
4. mr.sc. Zrinka TADIĆ, dipl.ing.arh.

Suradnja u izradi plana:
1. Igor GRUBIŠIĆ, dipl.ing.građ.
2. Barbara VAJDIĆ, dipl.oec.
3. Josip ŠTEFIČIĆ, dipl.iur.

Pečat Općinskog vijeća Općine Viljevo :

Predsjednica Općinskog vijeća Općine Viljevo :

M.P.

.....
Monika FEKETE

Istovjetnost prostornog plana s izvornikom ovjerava:

Pečat nadležnog tijela:

M.P.

.....
(ime, prezime, potpis)



MJERILO 1 : 5 000

