



III. IZMJENE I DOPUNE PROSTORNOG PLANA UREĐENJA OPĆINE VILJEVO

4.E. GRAĐEVINSKO PODRUČJE NASELJA KAPELNA, IZDOJENI DIO GRAĐEVINSKOG PODRUČJA NASELJA I IZDOJENA GRAĐEVINSKA PODRUČJA SPORTSKO - REKREACIJSKE ZONE I GROBLJA

TUMAČ ZNAKOVA

GRANICE


GRANICA GRAĐEVINSKOG PODRUČJA NASELJA

PROSTORI ZA RAZVOJ I UREĐENJE GRAĐEVINSKOG PODRUČJE NASELJA

- GRAĐEVINSKO PODRUČJE NASELJA - IZGRAĐENI DIO
- GRAĐEVINSKO PODRUČJE NASELJA - NEIZGRAĐENI I UREĐENI DIO
- IZDOJENI DIO GRAĐEVINSKOG PODRUČJA NASELJA - IZGRAĐENI DIO

IZDOJENO GRAĐEVINSKO PODRUČJE IZVAN NASELJA

- SPORTSKO - REKREACIJSKA NAMJENA - IZGRAĐENI DIO
R1₅ - sportsko - rekreacijska zona Kapelna
- GROBLJE

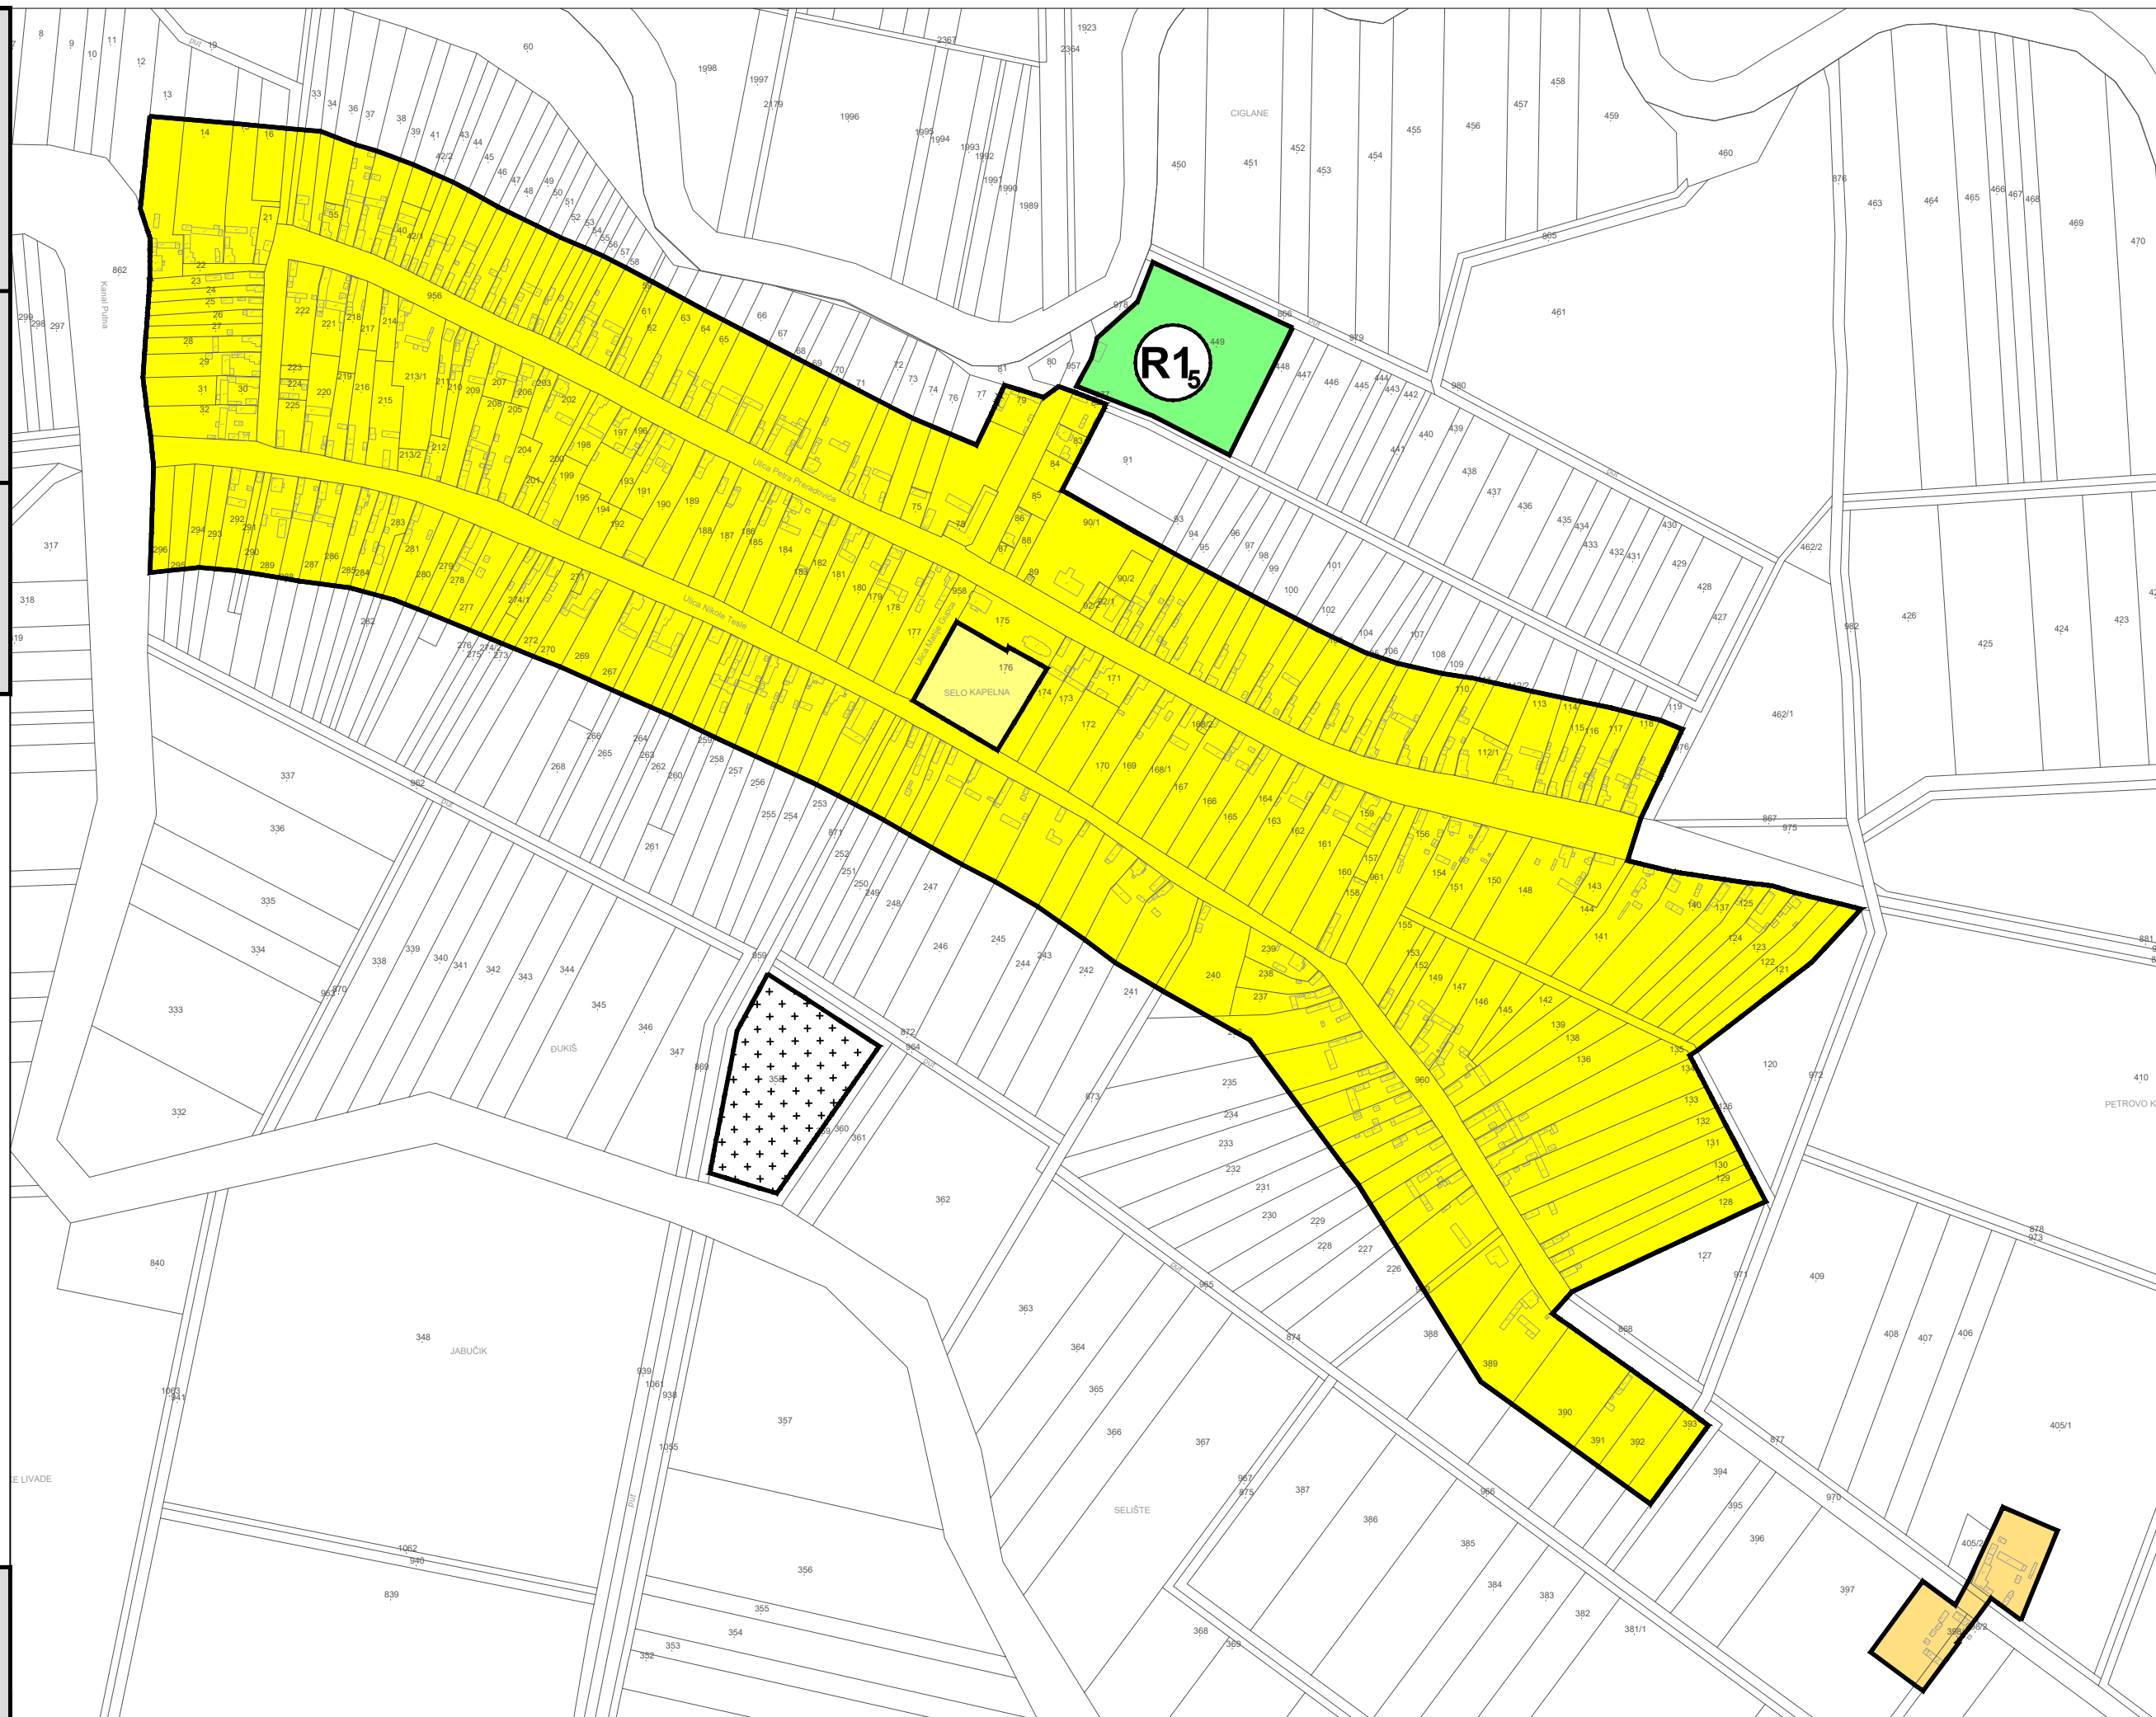

III. IZMJENE I DOPUNE PROSTORNOG PLANA UREĐENJA OPĆINE VILJEVO - PRIJEDLOG PLANA -

Naziv prostornog plana: **III. IZMJENE I DOPUNE PROSTORNOG PLANA UREĐENJA OPĆINE VILJEVO - PRIJEDLOG PLANA -**

Naziv kartografskog prikaza: **GRAĐEVINSKO PODRUČJE NASELJA KAPELNA, IZDOJENI DIO GRAĐEVINSKOG PODRUČJA NASELJA I IZDOJENA GRAĐEVINSKA PODRUČJA SPORTSKO-REKREACIJSKE ZONE I GROBLJA**

Broj kartografskog prikaza: **4.E.** Mjerilo kartografskog prikaza: **1 : 5 000**

Odluka Općinskog vijeća Općine Viljevo o izradi III. izmjena i dopuna PPUO Viljevo: "Službeni glasnik" Općine Viljevo broj 1/19

Javna rasprava objavljena je: "Glas Slavonije" od.....2019. godine

Pečat tijela odgovornog za provođenje javne rasprave: **M.P.**

Odgovorna osoba za provođenje javne rasprave: **Melita GRÜLL, univ.spec.admin.publ.**

Suglasnosti na plan: Javna ustanova Zavod za prostorno uređenje Osječko-baranjske županije, temeljem članka 107. Zakona o prostornom uređenju (NN 153 /13, 65/17,114/18, 39/19 i 89/19)

Pravna osoba koja je izradila plan: **CPA CENTAR ZA PROSTORNO UREĐENJE I ARHITEKTURU D.O.O.**

Pečat pravne osobe koja je izradila plan: **M.P.**

Odgovorna osoba: **Tomislav DOLEČKI, dipl.ing.arh.**

Pečat odgovornog voditelja izrade Nacrta prijedloga III. izmjena i dopuna PPUO Viljevo: **M.P.**

Odgovorni voditelj izrade Nacrta prijedloga plana III. izmjena i dopuna PPUO Viljevo: **Tomislav DOLEČKI, dipl.ing.arh. ovlašten arhitekt urbanist**

Stručni tim u izradi plana:

- Tomislav DOLEČKI, dipl.ing.arh.
- Neda KAMINSKI - KIRŠ, dipl.ing.arh.
- Dora DOLEČKI GLASINOVIĆ, dipl.ing.arh.
- mr.sc. Zrinka TADIĆ, dipl.ing.arh.

Suradnja u izradi plana:

- Igor GRUBIŠIĆ, dipl.ing.građ.
- Barbara VAJDIĆ, dipl.oec.
- Josip ŠTEFIČIĆ, dipl.iur.

Pečat Općinskog vijeća Općine Viljevo : **M.P.**

Predsjednica Općinskog vijeća Općine Viljevo : **Monika FEKETE**

Istovjetnost prostornog plana s izvornikom ovjerava: **M.P.**

Pečat nadležnog tijela: **M.P.**

(ime, prezime, potpis)