



II. IZMJENE I DOPUNE PROSTORNOG PLANA UREĐENJA OPĆINE VILJEVO

4.F. GRAĐEVINSKO PODRUČJE NASELJA KRUNOSLAVJE

TUMAČ ZNAKOVA

GRANICE

 GRANICA GRAĐEVINSKOG PODRUČJA NASELJA


PROSTORI ZA RAZVOJ I UREĐENJE GRAĐEVINSKO PODRUČJE NASELJA

 GRAĐEVINSKO PODRUČJE NASELJA - IZGRAĐENI DIO

PODRUČJA PRIMJENE PLANSKIH MJERA ZAŠTITE

 ŠIRINA ZAŠITNOG POJASA POSTOJEĆEG NAFTAOVODA
(širina 20 m prema čl. 83a. Odredbi za provođenje - pročišćeni tekst PPUO Viljevo)

 ŠIRINA PLANSKOG KORIDORA POSTOJEĆEG NAFTAOVODA
(širina 1000 m prema čl. 7. Odredbi za provođenje PPOBŽ)

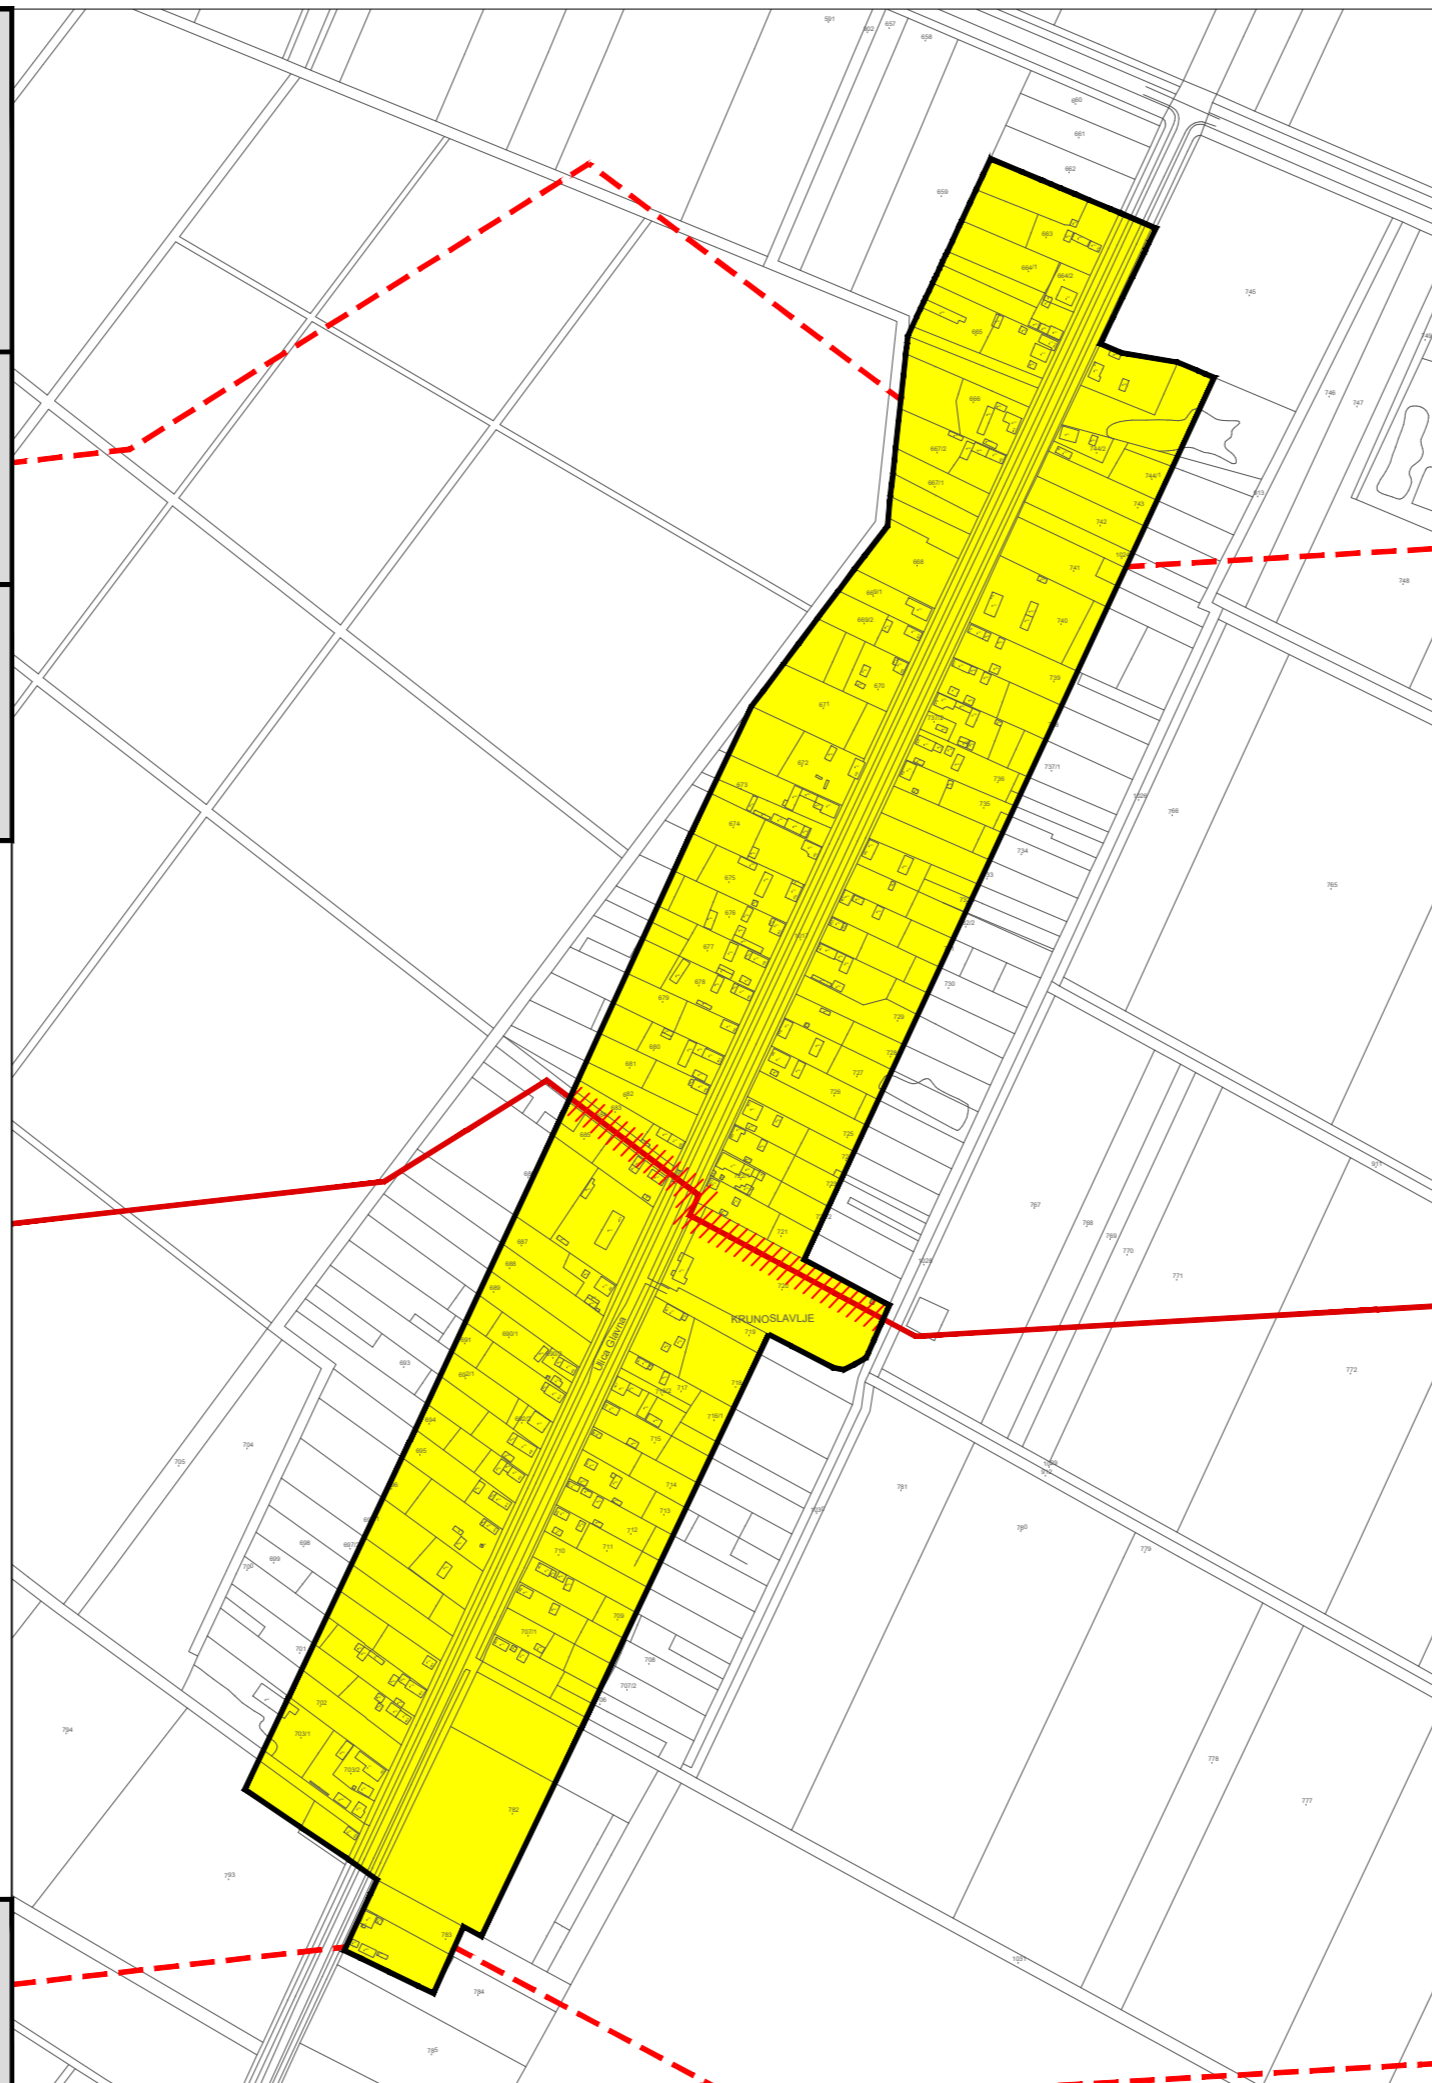

Naziv prostornog plana:

II. IZMJENE I DOPUNE PROSTORNOG PLANA UREĐENJA OPĆINE VILJEVO

Naziv kartografskog prikaza:

GRAĐEVINSKO PODRUČJE NASELJA KRUNOSLAVJE

Broj kartografskog prikaza: 4.F. Mjerilo kartografskog prikaza: 1 : 5 000

Odluka Općinskog vijeća Općine Viljevo
o izradi II. izmjena i dopuna PPUO Viljevo:
"Službeni glasnik" Općine Viljevo broj 1/17 i 2/17

Odluka Općinskog vijeća Općine Viljevo
o donošenju II. izmjena i dopuna PPUO Viljevo
"Službeni glasnik" Općine Viljevo broj 3/17

Javna rasprava objavljena je: "Glas Slavonije" od 26.06. 2017. godine
Ponovna javna rasprava objavljena je: "Glas Slavonije" od 18.09. 2017. godine

Javni uvid održan od: 05.07. od 14.07. 2017. godine
Ponovni javni uvid održan od: 02.10. do 11.10. 2017. godine

Pečat tijela odgovornog za provođenje javne rasprave:

Odgovorna osoba za provođenje javne rasprave:

M.P.

.....
Tihomir HAJDUKOVIĆ

Suglasnosti na plan:

Javna ustanova Zavod za prostorno uređenje Osječko-baranjske županije, temeljem članka 107. Zakona o prostornom uređenju
(NN 153 /13 i 65/17), klasa: 350-01/17-01/5; urbroj: 2115/05-03-17-12 od 20. studenog 2017. godine

Pravna osoba koja je izradila plan:

 CPA CENTAR ZA PROSTORNO UREĐENJE I ARHITEKTURU D.O.O.

Pečat pravne osobe koja je izradila plan:

Odgovorna osoba:

M.P.

.....
Tomislav DOLEČKI, dipl.ing.arh.

Pečat odgovornog voditelja izrade Nacrta prijedloga
II. izmjena i dopuna PPUO Viljevo:

Odgovorni voditelj izrade Nacrta prijedloga plana
II. izmjena i dopuna PPUO Viljevo:

M.P.

.....
Tomislav DOLEČKI, dipl.ing.arh.
ovlašteni arhitekt urbanist

Stručni tim u izradi plana:

1. Tomislav DOLEČKI, dipl.ing.arh.
2. Neda KAMINSKI - KIRŠ, dipl.ing.arh.
3. Dora DOLEČKI GLASINOVIĆ, dipl.ing.arh.
4. mr.sc. Zrinka TADIĆ, dipl.ing.arh.

Suradnja u izradi plana:

1. Igor GRUBIŠIĆ, dipl.ing.građ.
2. Barbara VAJDIĆ, dipl.oec.
3. Josip ŠTEFIČIĆ, dipl.iur.

Pečat Općinskog vijeća Općine Viljevo :

Predsjednica Općinskog vijeća Općine Viljevo :

M.P.

.....
Monika FEKETE

Istovjetnost prostornog plana s izvornikom ovjerava:

Pečat nadležnog tijela:

M.P.

.....
(ime, prezime, potpis)

S

MJERILO 1 : 5 000

0 50 100 150 200 250 500m