

REPUBLIKA HRVATSKA
OSJEČKO - BARANJSKA ŽUPANIJA
OPĆINA VILJEVO



V. IZMJENE I DOPUNE PROSTORNOG
PLANA UREĐENJA OPĆINE VILJEVO

4.C. GRAĐEVINSKO PODRUČJE NASELJA
CRET VILJEVSKI, IZDOJENI DIO GRAĐEVINSKOG PODRUČJA
NASELJA I IZDOJENA GRAĐEVINSKA PODRUČJA SPORTSKO -
REKREACIJSKE ZONE I GROBLJA

TUMAČ ZNAKOVA

PROSTORI ZA RAZVOJ I UREĐENJE
GRAĐEVINSKO PODRUČJE NASELJA


	GRAĐEVINSKO PODRUČJE NASELJA - IZGRAĐENI DIO
	GRAĐEVINSKO PODRUČJE NASELJA - NEIZGRAĐENI I UREĐENI DIO
	IZDOJENI DIO GRAĐEVINSKOG PODRUČJA NASELJA - IZGRAĐENI DIO
	GOSPODARSKA NAMJENA - PROIZVODNA - IZGRAĐENI DIO

IZDOJENO GRAĐEVINSKO PODRUČJE IZVAN NASELJA

	GROBLJE
	SPORTSKO - REKREACIJSKA NAMJENA R ₁₂ - sportsko - rekreacijska zona Cret Viljevski

VAŽNIJI INFRASTRUKTURNI KORIDORI

	ŠIRINA ZAŠTITNOG POJASA POSTOJEĆEG PLINOVODA (širina max. 60 m prema čl. 124a. Odredbi za provođenje - pročišćeni tekst PPUO Viljevo)
	MAGISTRALNI PLINOVOD - PLANIRANO
	GLAVNI KOLEKTOR - ODVODNJA - PLANIRANO
	LOKALNI PLINOVOD - PLANIRANO

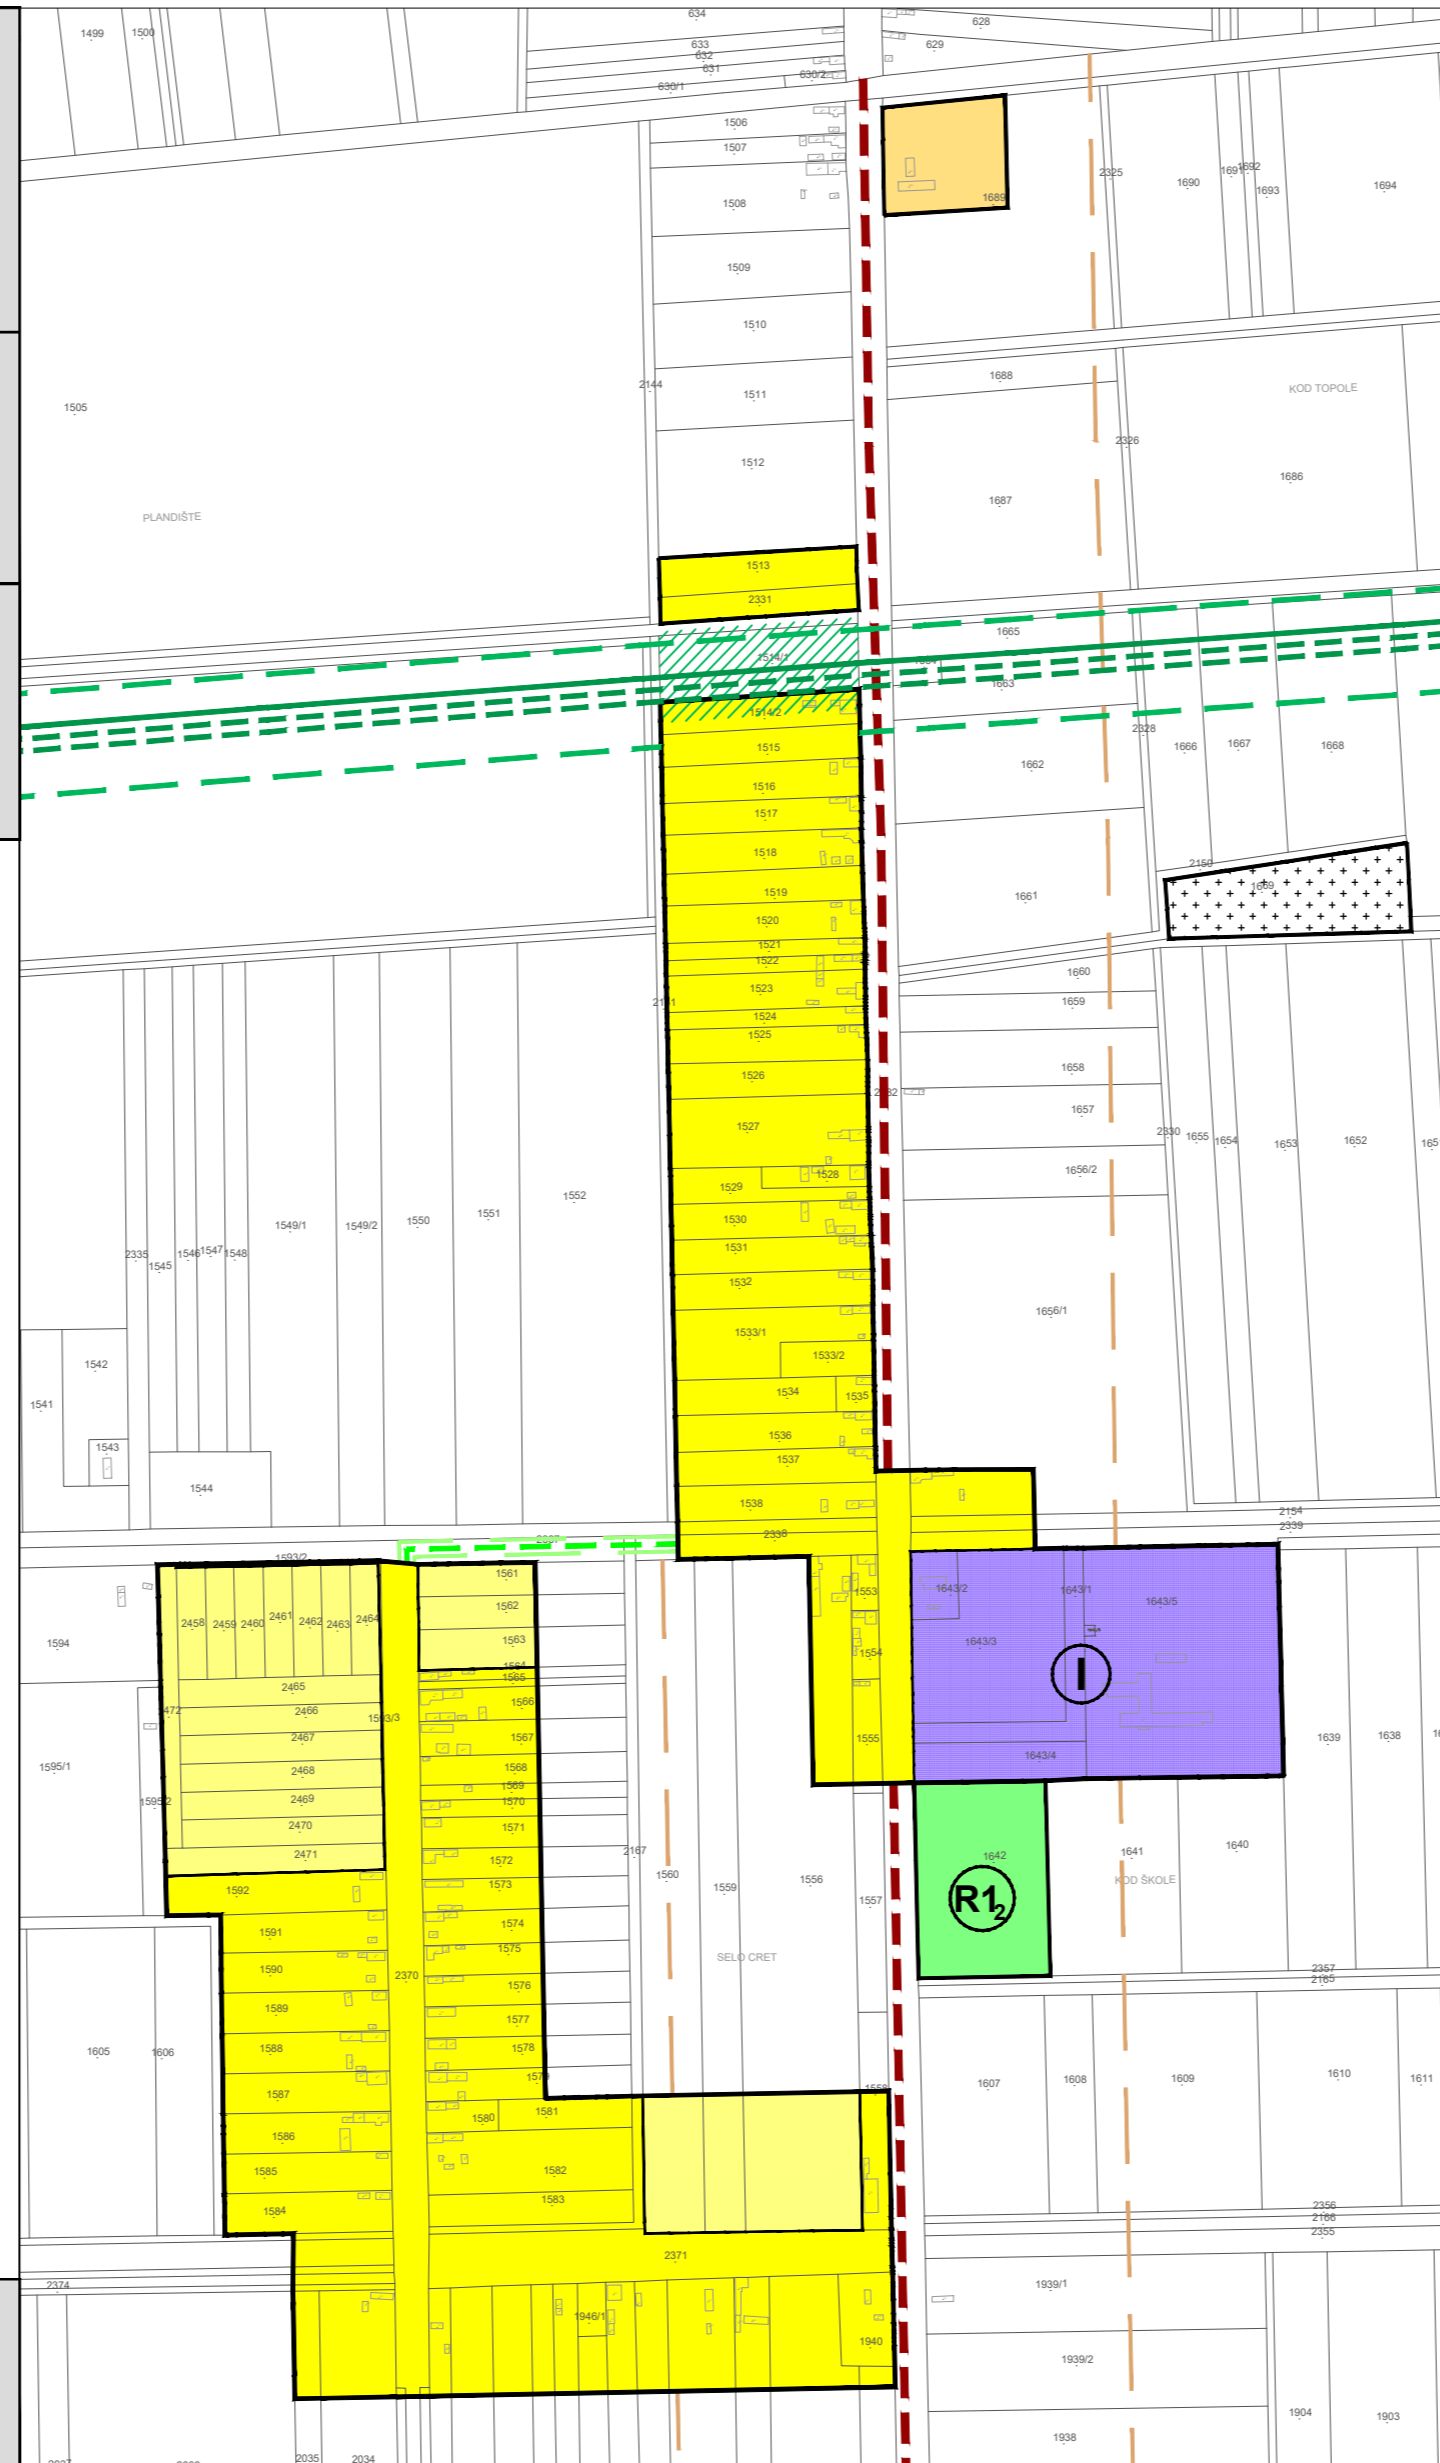

OSJEČKO - BARANJSKA ŽUPANIJA
OPĆINA VILJEVO

Naziv prostornog plana:
**V. IZMJENE I DOPUNE
PROSTORNOG PLANA UREĐENJA OPĆINE VILJEVO**

Naziv kartografskog prikaza:
**4.C. GRAĐEVINSKO PODRUČJE NASELJA CRET VILJEVSKI, IZDOJENI DIO GRAĐEVINSKOG
PODRUČJA NASELJA I IZDOJENA GRAĐEVINSKA PODRUČJA SPORTSKO - REKREACIJSKE ZONE I GROBLJA**

Broj kartografskog prikaza:	4.C.	Mjerilo kartografskog prikaza:	1 : 5 000
Odluka Općinskog vijeća Općine Viljevo o izradi V. izmjena i dopuna PPUO Viljevo: "Službeni glasnik" Općine Viljevo broj 7/22		Odluka Općinskog vijeća Općine Viljevo o donošenju V. izmjena i dopuna PPUO Viljevo "Službeni glasnik" Općine Viljevo broj 9/22	
Javna rasprava objavljena je u "Glasu Slavonije" od 23.09. 2022. godine		Javni uvid održan je od 26.09. do 3.10.2022. godine	
Pečat tijela odgovornog za provedbu javne rasprave:		Odgovorna osoba za provedbu javne rasprave:	
M.P.		Melita Grüll, univ.spec.admin.publ.	
Suglasnost na plan: Javna ustanova Zavod za prostorno uređenje Osječko-baranjske županije, na temelju članka 107. Zakona o prostornom uređenju (NN 153/13, 65/17, 114/18, 39/19 i 98/19), KLASA: 350-02/22-01/36, URBROJ: 2158-85-22-6 od 26.10.2022. godine			
Pravna osoba koja je izradila plan: CPA CENTAR ZA PROSTORNO UREĐENJE I ARHITEKTURU D.O.O.			
Pečat pravne osobe koja je izradila plan:		Odgovorna osoba:	
M.P.		Tomislav Dolečki, dipl.ing.arh.	
Pečat odgovornog voditelja izrade Nacrta prijedloga V. izmjena i dopuna PPUO Viljevo:		Odgovorni voditelj izrade Nacrta prijedloga plana V. izmjena i dopuna PPUO Viljevo:	
M.P.		Tomislav Dolečki, dipl.ing.arh. ovlašteni arhitekt urbanist	
Stručni tim u izradi plana: 1. Tomislav Dolečki, dipl.ing.arh. 2. Neda Kaminski - Kirš, dipl.ing.arh. 3. Dora Dolečki Glasinović, dipl.ing.arh. 4. mr.sc. Zrinka Tadić, dipl.ing.arh.		Suradnja u izradi plana: 1. Igor Grubišić, dipl.ing.građ. 2. Barbara Vajdić, dipl.oecc. 3. Josip Štefčić, dipl.iur.	
Pečat Općinskog vijeća Općine Viljevo :		Predsjednik Općinskog vijeća Općine Viljevo :	
M.P.		Tomislav Mađarić, dipl.ing.geod.	
Istovjetnost prostornog plana s izvornikom ovjerava:		Pečat nadležnog tijela:	
M.P.		M.P.	
(ime, prezime, potpis)			

