



## II. IZMJENE I DOPUNE PROSTORNOG PLANA UREĐENJA OPĆINE VILJEVO

### 4.B. GRAĐEVINSKO PODRUČJE NASELJA BOCKOVAC I IZDVOJENO GRAĐEVINSKO PODRUČJE GROBLJA

#### TUMAČ ZNAKOVA


##### GRANICE


 GRANICA GRAĐEVINSKOG PODRUČJA NASELJA

##### PROSTORI ZA RAZVOJ I UREĐENJE GRAĐEVINSKO PODRUČJE NASELJA

 GRAĐEVINSKO PODRUČJE NASELJA - IZGRAĐENI DIO

##### IZDVOJENO GRAĐEVINSKO PODRUČJE IZVAN NASELJA

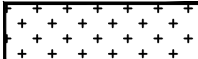 GROBLJE

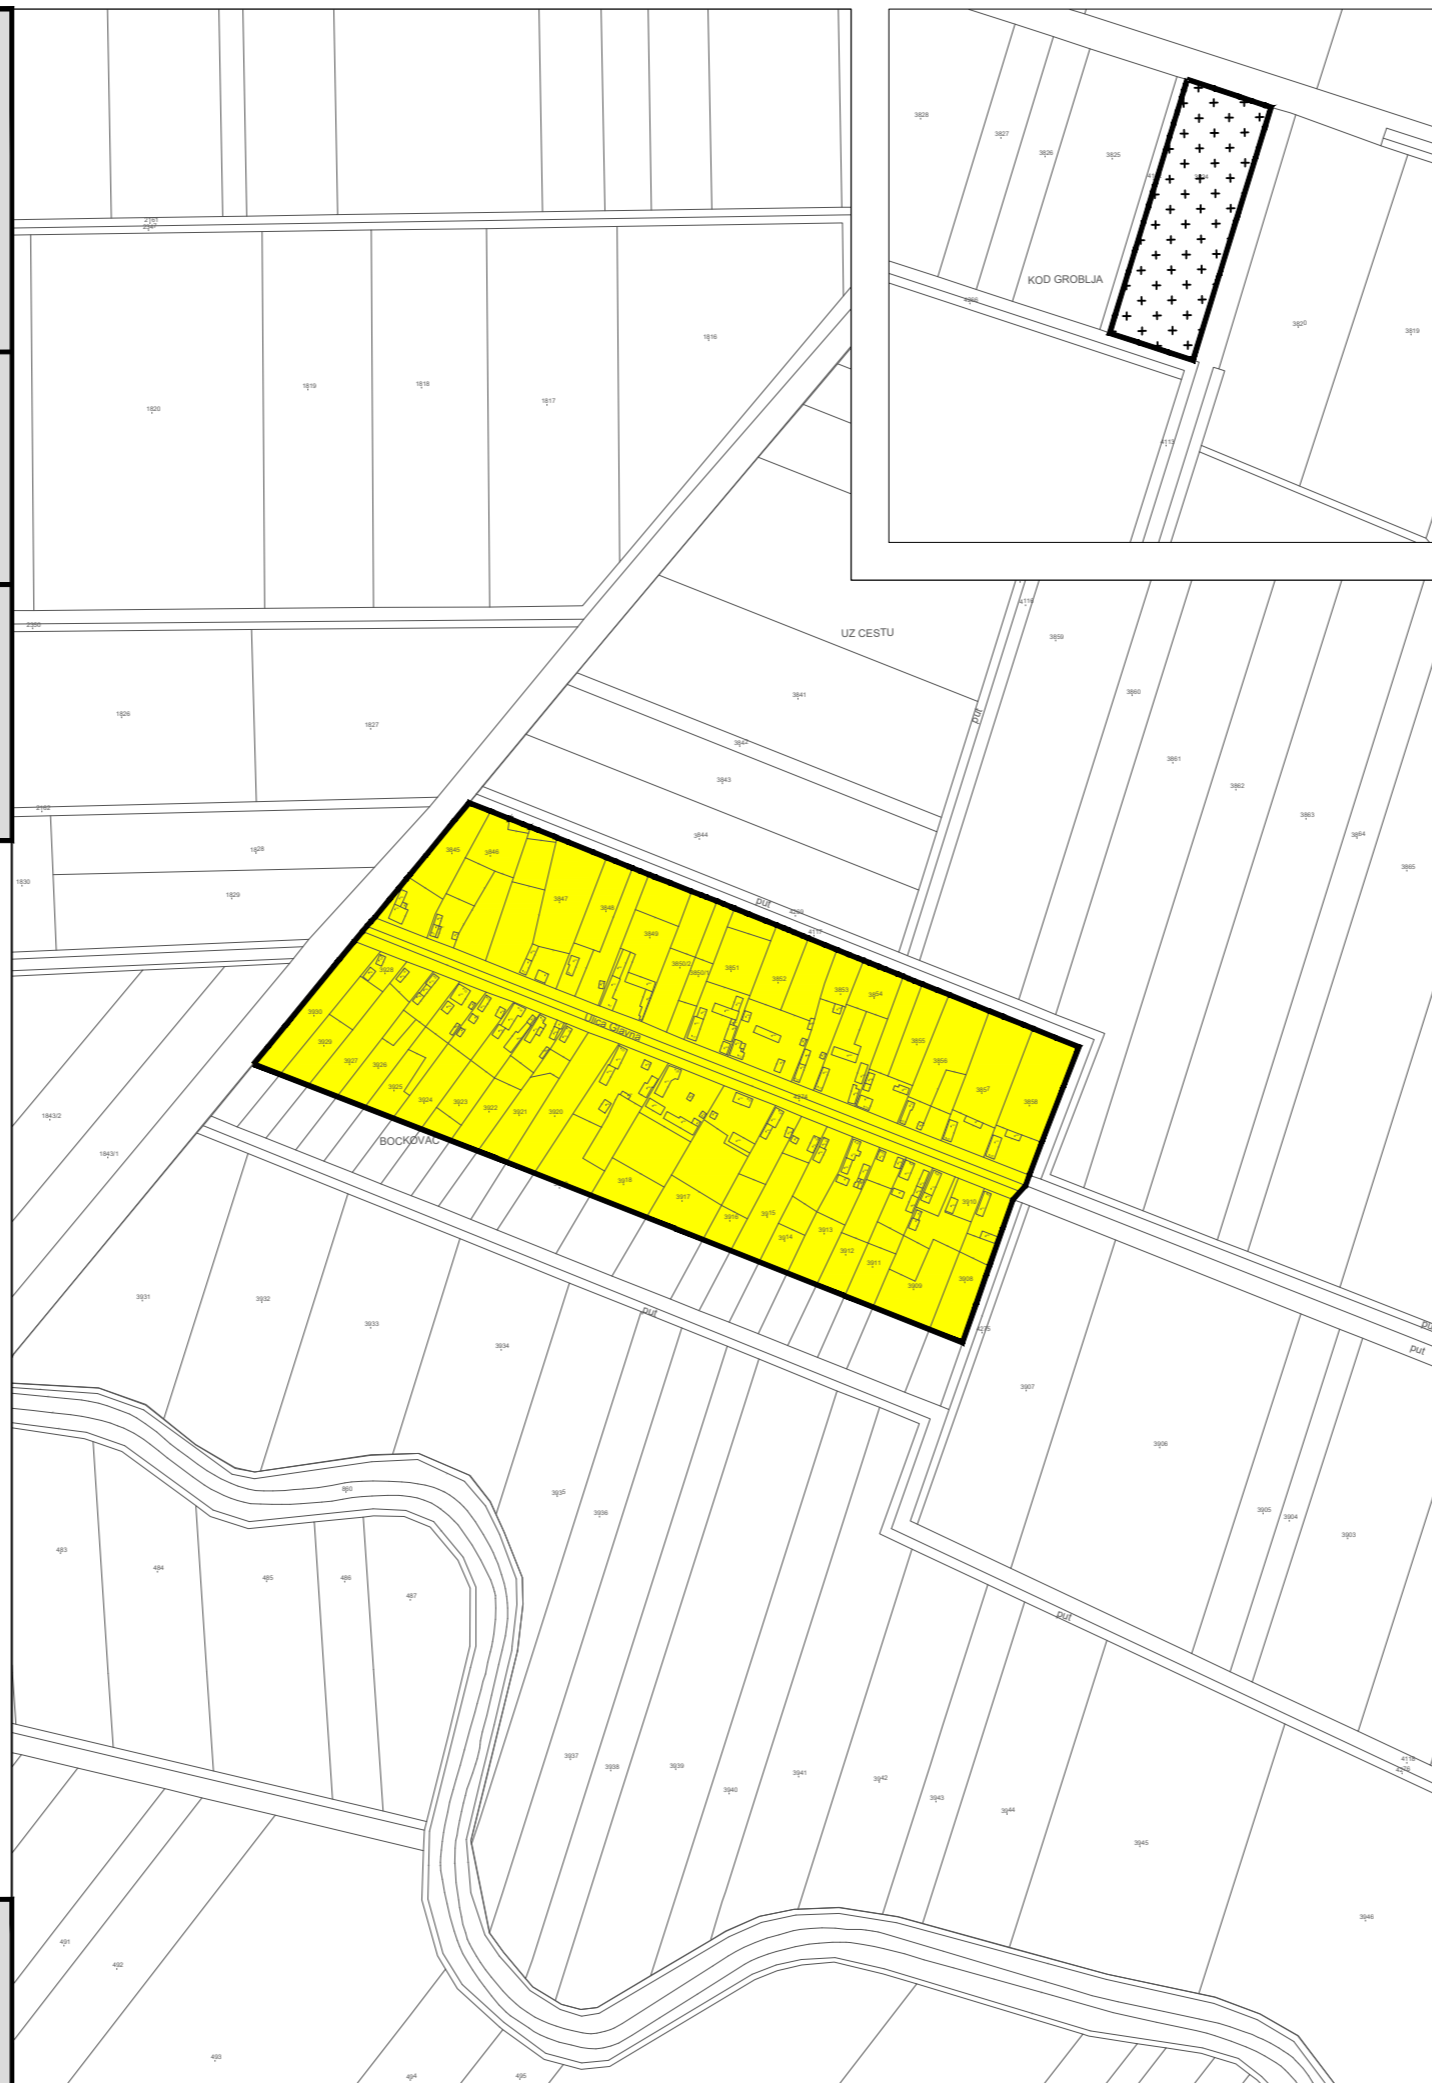

Naziv prostornog plana:  
**II. IZMJENE I DOPUNE  
PROSTORNOG PLANA UREĐENJA OPĆINE VILJEVO**

Naziv kartografskog prikaza:  
**GRAĐEVINSKO PODRUČJE NASELJA BOCKOVAC  
I IZDVOJENO GRAĐEVINSKO PODRUČJE GROBLJA**

Broj kartografskog prikaza: **4.B.** Mjerilo kartografskog prikaza: **1 : 5 000**

Odluka Općinskog vijeća Općine Viljevo  
o izradi II. izmjena i dopuna PPUO Viljevo:  
"Službeni glasnik" Općine Viljevo broj 1/17 i 2/17

Odluka Općinskog vijeća Općine Viljevo  
o donošenju II. izmjena i dopuna PPUO Viljevo  
"Službeni glasnik" Općine Viljevo broj 3/17

Javna rasprava objavljena je: "Glas Slavonije" od 26.06. 2017. godine  
Ponovna javna rasprava objavljena je: "Glas Slavonije" od 18.09. 2017. godine

Javni uvid održan od: 05.07. od 14.07. 2017. godine  
Ponovni javni uvid održan od: 02.10. do 11.10. 2017. godine

Pečat tijela odgovornog za provođenje javne rasprave:

Odgovorna osoba za provođenje javne rasprave:

M.P.

.....  
Tihomir HAJDUKOVIĆ

Suglasnosti na plan:  
Javna ustanova Zavod za prostorno uređenje Osječko-baranjske županije, temeljem članka 107. Zakona o prostornom uređenju  
(NN 153 /13 i 65/17), klasa: 350-01/17-01/5; urbroj: 2115/05-03-17-12 od 20. studenog 2017. godine

Pravna osoba koja je izradila plan:

 CPA CENTAR ZA PROSTORNO UREĐENJE I ARHITEKTURU D.O.O.

Pečat pravne osobe koja je izradila plan:

Odgovorna osoba:

M.P.

.....  
Tomislav DOLEČKI, dipl.ing.arh.

Pečat odgovornog voditelja izrade Nacrta prijedloga  
II. izmjena i dopuna PPUO Viljevo:

Odgovorni voditelj izrade Nacrta prijedloga plana  
II. izmjena i dopuna PPUO Viljevo:

M.P.

.....  
Tomislav DOLEČKI, dipl.ing.arh.  
ovlašteni arhitekt urbanist

Stručni tim u izradi plana:

1. Tomislav DOLEČKI, dipl.ing.arh.
2. Neda KAMINSKI - KIRŠ, dipl.ing.arh.
3. Dora DOLEČKI GLASINOVIĆ, dipl.ing.arh.
4. mr.sc. Zrinka TADIĆ, dipl.ing.arh.

Suradnja u izradi plana:

1. Igor GRUBIŠIĆ, dipl.ing.građ.
2. Barbara VAJDIĆ, dipl.oec.
3. Josip ŠTEFIČIĆ, dipl.iur.

Pečat Općinskog vijeća Općine Viljevo :

Predsjednica Općinskog vijeća Općine Viljevo :

M.P.

.....  
Monika FEKETE

Istovjetnost prostornog plana s izvornikom ovjerava:

Pečat nadležnog tijela:

M.P.

.....  
(ime, prezime, potpis)

S

MJERILO 1 : 5 000

0 50 100 150 200 250 500m