

REPUBLIKA HRVATSKA
OSJEČKO - BARANJSKA ŽUPANIJA
OPĆINA VILJEVO



III. IZMJENE I DOPUNE PROSTORNOG
PLANA UREĐENJA OPĆINE VILJEVO

4.C. GRAĐEVINSKO PODRUČJE NASELJA
CRET VILJEVSKI, IZDVOJENI DIO GRAĐEVINSKOG PODRUČJA
NASELJA I IZDVOJENA GRAĐEVINSKA PODRUČJA SPORTSKO -
REKREACIJSKE ZONE I GROBLJA

TUMAČ ZNAKOVA

GRANICE

GRANICA GRAĐEVINSKOG PODRUČJA NASELJA

PROSTORI ZA RAZVOJ I UREĐENJE
GRAĐEVINSKO PODRUČJE NASELJA

GRAĐEVINSKO PODRUČJE NASELJA - IZGRAĐENI DIO
 GRAĐEVINSKO PODRUČJE NASELJA - NEIZGRAĐENI I UREĐENI DIO
 IZDVOJENI DIO GRAĐEVINSKOG PODRUČJA NASELJA - IZGRAĐENI DIO
 GOSPODARSKA NAMJENA - PROIZVODNA - IZGRAĐENI DIO


IZDVOJENO GRAĐEVINSKO PODRUČJE IZVAN NASELJA

GROBLJE
 SPORTSKO - REKREACIJSKA NAMJENA
R1₄ - sportsko - rekreacijska zona Cret Viljevski

PODRUČJA PRIMJENE PLANSKIH MJERA ZAŠTITE

ŠIRINA ZAŠTITNOG POJASA POSTOJEĆEG PLINOVODA
(širina max. 60 m prema čl. 83a. Odredbi za provođenje - pročišćeni tekst PPUO Viljevo)

ŠIRINA KORIDORA PLANIRANIH PLINOVODA
(širina 1000 m prema čl. 7. Odredbi za provođenje PPOBŽ)

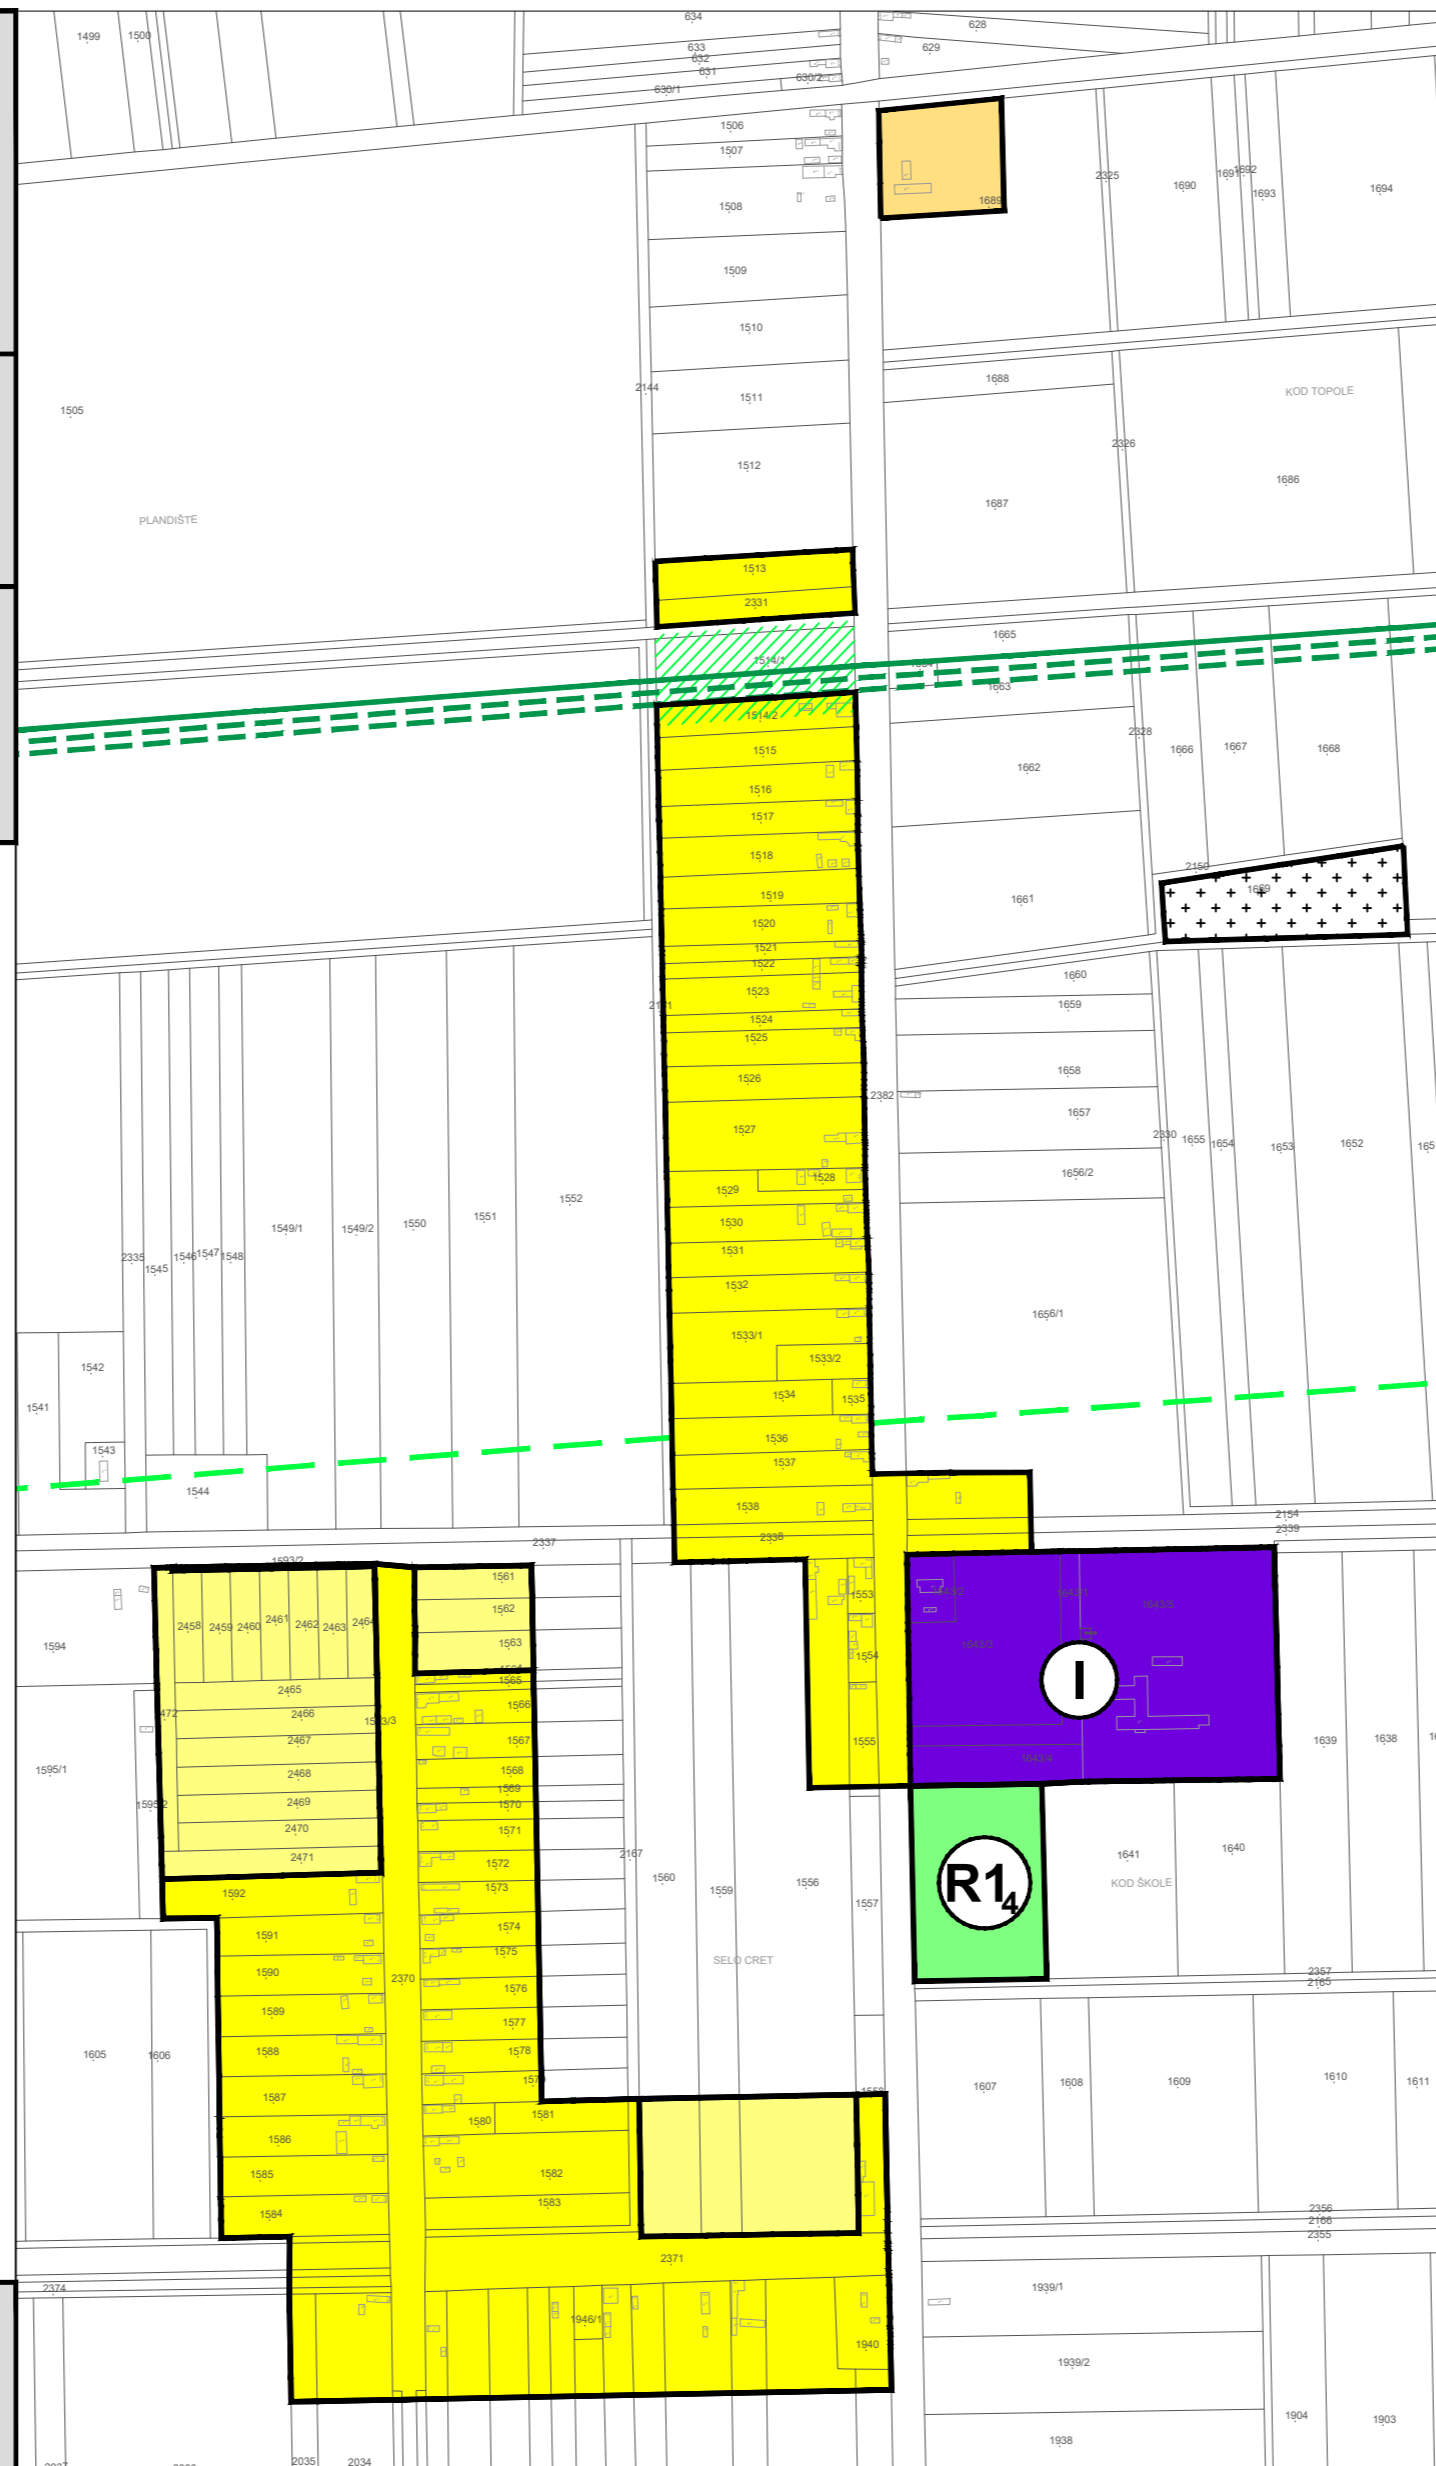

OSJEČKO - BARANJSKA ŽUPANIJA
OPĆINA VILJEVO

Naziv prostornog plana: **III. IZMJENE I DOPUNE
PROSTORNOG PLANA UREĐENJA OPĆINE VILJEVO**
- PRIJEDLOG PLANA -

Naziv kartografskog prikaza:
**GRAĐEVINSKO PODRUČJE NASELJA CRET VILJEVSKI, IZDVOJENI DIO
GRAĐEVINSKOG PODRUČJA NASELJA I IZDVOJENA GRAĐEVINSKA PODRUČJA
SPORTSKO - REKREACIJSKE ZONE I GROBLJA**

Broj kartografskog prikaza: **4.C.** Mjerilo kartografskog prikaza: **1 : 5 000**

Odluka Općinskog vijeća Općine Viljevo
o izradi III. izmjena i dopuna PPUO Viljevo:
"Službeni glasnik" Općine Viljevo broj 1/19

Javna rasprava objavljena je: "Glas Slavonije" od.....2019. godine

Pečat tijela odgovornog za provođenje javne rasprave:
M.P.
Odgovorna osoba za provođenje javne rasprave:
Melita GRÜLL, univ.spec.admin.publ.

Suglasnosti na plan:
Javna ustanova Zavod za prostorno uređenje Osječko-baranjske županije, temeljem članka 107. Zakona o prostornom uređenju
(NN 153 /13, 65/17,114/18, 39/19 i 89/19)

Pravna osoba koja je izradila plan:
 CPA CENTAR ZA PROSTORNO UREĐENJE I ARHITEKTURU D.O.O.

Pečat pravne osobe koja je izradila plan:
M.P.
Odgovorna osoba:
Tomislav DOLEČKI, dipl.ing.arh.

Pečat odgovornog voditelja izrade Nacrta prijedloga
III. izmjena i dopuna PPUO Viljevo:
M.P.
Odgovorni voditelj izrade Nacrta prijedloga plana
III. izmjena i dopuna PPUO Viljevo:
Tomislav DOLEČKI, dipl.ing.arh.
ovlašteni arhitekt urbanist

Stručni tim u izradi plana:
1. Tomislav DOLEČKI, dipl.ing.arh.
2. Neda KAMINSKI - KIRŠ, dipl.ing.arh.
3. Dora DOLEČKI GLASINOVIĆ, dipl.ing.arh.
4. mr.sc. Zrinka TADIĆ, dipl.ing.arh.

Pečat Općinskog vijeća Općine Viljevo :
M.P.
Predsjednica Općinskog vijeća Općine Viljevo :
Monika FEKETE

Istovjetnost prostornog plana s izvornikom ovjerava:
M.P.
Pečat nadležnog tijela:
M.P.
(ime, prezime, potpis)

