



III. IZMJENE I DOPUNE PROSTORNOG
PLANA UREĐENJA OPĆINE VILJEVO

4.D. GRAĐEVINSKO PODRUČJE NASELJA IVANOVO


TUMAČ ZNAKOVA

GRANICE

GRANICA GRAĐEVINSKOG PODRUČJA NASELJA

PROSTORI ZA RAZVOJ I UREĐENJE
GRAĐEVINSKO PODRUČJE NASELJA

GRAĐEVINSKO PODRUČJE NASELJA - IZGRAĐENI DIO
 GRAĐEVINSKO PODRUČJE NASELJA - NEIZGRAĐENI I UREĐENI DIO

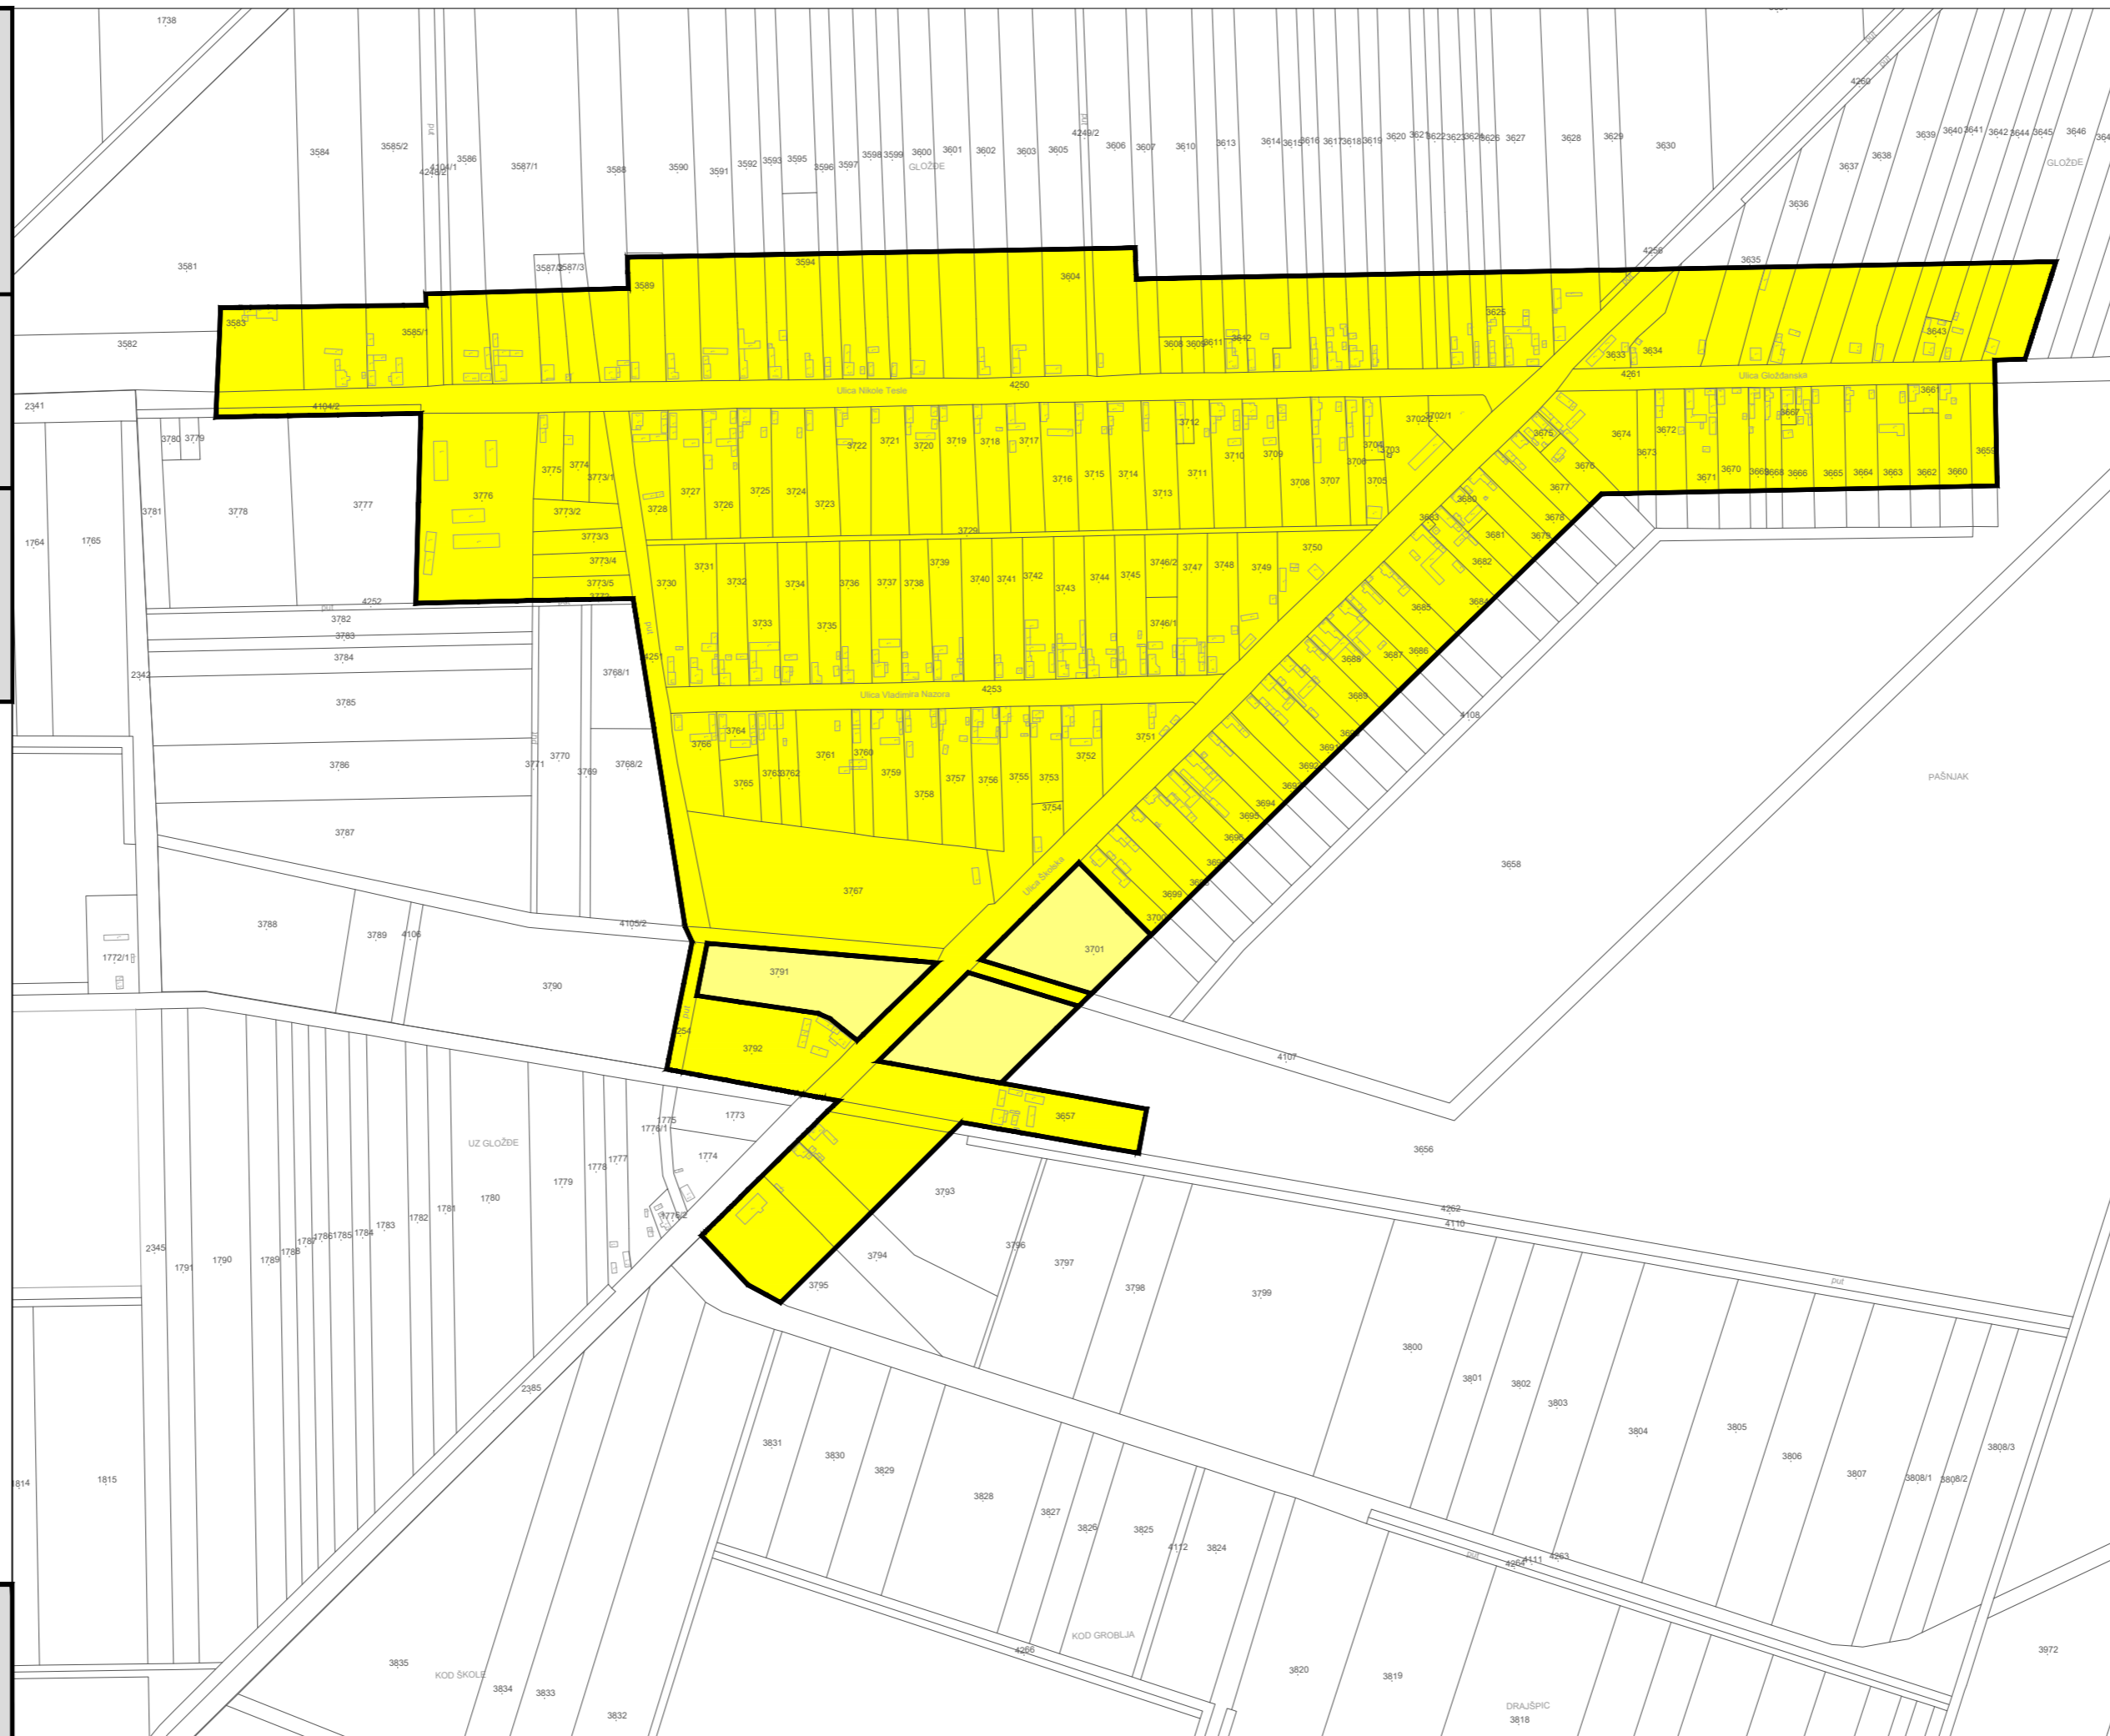

Naziv prostornog plana: **III. IZMJENE I DOPUNE
PROSTORNOG PLANA UREĐENJA OPĆINE VILJEVO**
- PRIJEDLOG PLANA -

Naziv kartografskog prikaza: **GRAĐEVINSKO PODRUČJE NASELJA IVANOVO**

Broj kartografskog prikaza: **4.D.** Mjerilo kartografskog prikaza: **1 : 5 000**

Odluka Općinskog vijeća Općine Viljevo
o izradi III. izmjena i dopuna PPUO Viljevo:
"Službeni glasnik" Općine Viljevo broj 1/19

Odluka Općinskog vijeća Općine Viljevo
o donošenju III. izmjena i dopuna PPUO Viljevo
"Službeni glasnik" Općine Viljevo broj 1/19

Javna rasprava objavljena je: "Glas Slavonije" od.....2019. godine

Javni uvid održan od: do 2019. godine

Pečat tijela odgovornog za provođenje javne rasprave:

Odgovorna osoba za provođenje javne rasprave:

M.P.

.....
Melita GRÜLL, univ.spec.admin.publ.

Suglasnosti na plan:
Javna ustanova Zavod za prostorno uređenje Osječko-baranjske županije, temeljem članka 107. Zakona o prostornom uređenju
(NN 153 /13, 65/17,114/18, 39/19 i 89/19)

Pravna osoba koja je izradila plan:

CPA CENTAR ZA PROSTORNO UREĐENJE I ARHITEKTURU D.O.O.

Pečat pravne osobe koja je izradila plan:

Odgovorna osoba:

M.P.

.....
Tomislav DOLEČKI, dipl.ing.arh.

Pečat odgovornog voditelja izrade Nacrta prijedloga
III. izmjena i dopuna PPUO Viljevo:

Odgovorni voditelj izrade Nacrta prijedloga plana
III. izmjena i dopuna PPUO Viljevo:

M.P.

.....
Tomislav DOLEČKI, dipl.ing.arh.
ovlašteni arhitekt urbanist

Stručni tim u izradi plana:

1. Tomislav DOLEČKI, dipl.ing.arh.
2. Neda KAMINSKI - KIRŠ, dipl.ing.arh.
3. Dora DOLEČKI GLASINOVIĆ, dipl.ing.arh.
4. mr.sc. Zrinka TADIĆ, dipl.ing.arh.

Suradnja u izradi plana:

1. Igor GRUBIŠIĆ, dipl.ing.građ.
2. Barbara VAJDIĆ, dipl.oec.
3. Josip ŠTEFIČIĆ, dipl.iur.

Pečat Općinskog vijeća Općine Viljevo :

Predsjednica Općinskog vijeća Općine Viljevo :

M.P.

.....
Monika FEKETE

Istovjetnost prostornog plana s izvornikom ovjerava:

Pečat nadležnog tijela:

M.P.

.....
(ime, prezime, potpis)



MJERILO 1 : 5 000

