



### III. IZMJENE I DOPUNE PROSTORNOG PLANA UREĐENJA OPĆINE VILJEVO

#### 4.F. GRAĐEVINSKO PODRUČJE NASELJA KRUNOSLAVJE

#### TUMAČ ZNAKOVA

##### GRANICE

 GRANICA GRAĐEVINSKOG PODRUČJA NASELJA


##### PROSTORI ZA RAZVOJ I UREĐENJE GRAĐEVINSKO PODRUČJE NASELJA

 GRAĐEVINSKO PODRUČJE NASELJA - IZGRAĐENI DIO

##### PODRUČJA PRIMJENE PLANSKIH MJERA ZAŠTITE

 ŠIRINA ZAŠTITNOG POJASA POSTOJEĆEG NAFTOVODA  
(širina 20 m prema čl. 83a. Odredbi za provođenje - pročišćeni tekst PPUO Viljevo)

 ŠIRINA PLANSKOG KORIDORA POSTOJEĆEG NAFTOVODA  
(širina 1000 m prema čl. 7. Odredbi za provođenje PPOBŽ)

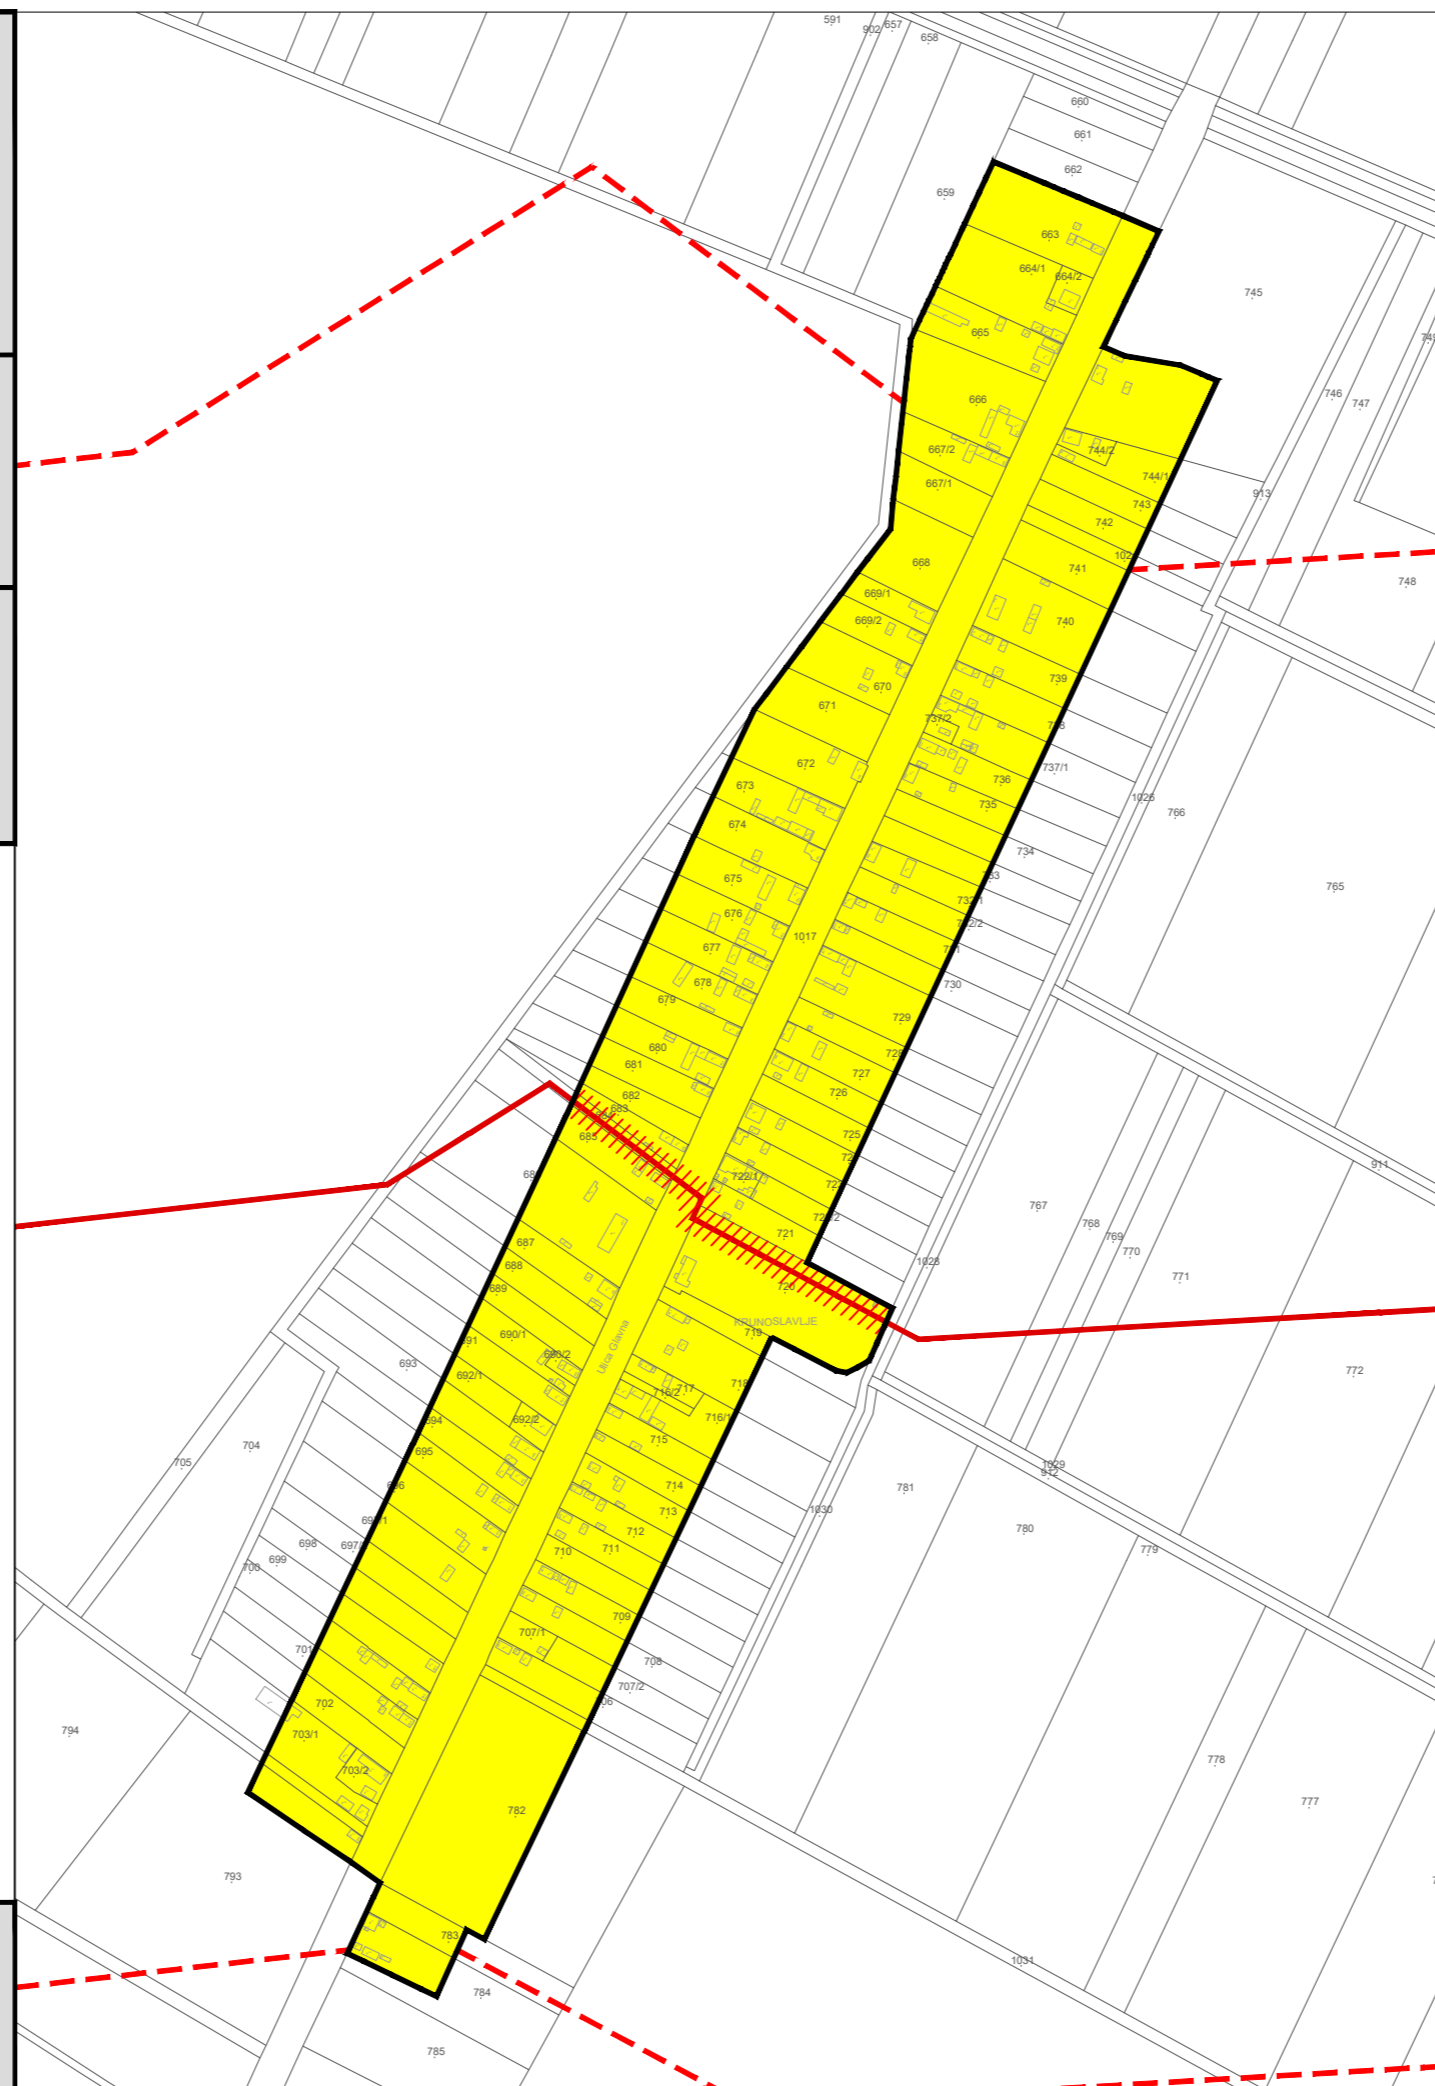

Naziv prostornog plana: **III. IZMJENE I DOPUNE  
PROSTORNOG PLANA UREĐENJA OPĆINE VILJEVO**  
- PRIJEDLOG PLANA -

Naziv kartografskog prikaza:  
**GRAĐEVINSKO PODRUČJE NASELJA KRUNOSLAVJE**

Broj kartografskog prikaza: **4.F.** Mjerilo kartografskog prikaza: **1 : 5 000**

Odluka Općinskog vijeća Općine Viljevo  
o izradi III. izmjena i dopuna PPUO Viljevo:  
"Službeni glasnik" Općine Viljevo broj 1/19

Odluka Općinskog vijeća Općine Viljevo  
o donošenju III. izmjena i dopuna PPUO Viljevo  
"Službeni glasnik" Općine Viljevo broj /19

Javna rasprava objavljena je: "Glas Slavonije" od.....2019. godine

Javni uvid održan od: ..... do ..... 2019. godine

Pečat tijela odgovornog za provođenje javne rasprave:

Odgovorna osoba za provođenje javne rasprave:

M.P.

.....  
Melita GRÜLL, univ.spec.admin.publ.

Suglasnosti na plan:  
Javna ustanova Zavod za prostorno uređenje Osječko-baranjske županije, temeljem članka 107. Zakona o prostornom uređenju  
(NN 153 /13, 65/17, 114/18, 39/19 i 89/19)

Pravna osoba koja je izradila plan:

 CPA CENTAR ZA PROSTORNO UREĐENJE I ARHITEKTURU D.O.O.

Pečat pravne osobe koja je izradila plan:

Odgovorna osoba:

M.P.

.....  
Tomislav DOLEČKI, dipl.arh.

Pečat odgovornog voditelja izrade Nacrta prijedloga  
III. izmjena i dopuna PPUO Viljevo:

Odgovorni voditelj izrade Nacrta prijedloga plana  
III. izmjena i dopuna PPUO Viljevo:

M.P.

.....  
Tomislav DOLEČKI, dipl.arh.  
ovlašteni arhitekt urbanist

Stručni tim u izradi plana:

1. Tomislav DOLEČKI, dipl.ing.arh.
2. Neda KAMINSKI - KIRŠ, dipl.ing.arh.
3. Dora DOLEČKI GLASINOVIĆ, dipl.ing.arh.
4. mr.sc. Zrinka TADIĆ, dipl.ing.arh.

Suradnja u izradi plana:

1. Igor GRUBIŠIĆ, dipl.ing.građ.
2. Barbara VAJDIĆ, dipl.oec.
3. Josip ŠTEFIČIĆ, dipl.iur.

Pečat Općinskog vijeća Općine Viljevo :

Predsjednica Općinskog vijeća Općine Viljevo :

M.P.

.....  
Monika FEKETE

Istovjetnost prostornog plana s izvornikom ovjerava:

Pečat nadležnog tijela:

M.P.

.....  
(ime, prezime, potpis)

S

MJERILO 1 : 5 000

0 50 100 150 200 250 500m