

REPUBLIKA HRVATSKA  
OSJEČKO - BARANJSKA ŽUPANIJA  
OPĆINA VILJEVO



III. IZMJENE I DOPUNE PROSTORNOG  
PLANA UREĐENJA OPĆINE VILJEVO

4.H. IZDVOJENA GRAĐEVINSKA PODRUČJA  
GOSPODARSKE ZONE KRIŽEVCI I  
SPORTSKO - REKREACIJSKE ZONE STARA KARLA


TUMAČ ZNAKOVA

IZDVOJENO GRAĐEVINSKO PODRUČJE IZVAN NASELJA

	GOSPODARSKA NAMJENA - PROIZVODNA - IZGRAĐENI DIO
	SPORTSKO - REKREACIJSKA NAMJENA - NEIZGRAĐENI I UREĐENI DIO R1 - sportsko - rekreacijska zona Stara karaula

PODRUČJA PRIMJENE PLANSKIH MJERA ZAŠTITE

	GRANICA NASIPA VIŠENAMJENSKOG HIDROTEHNIČKOG SUSTAVA - VHS Donji Miholjac
--	---

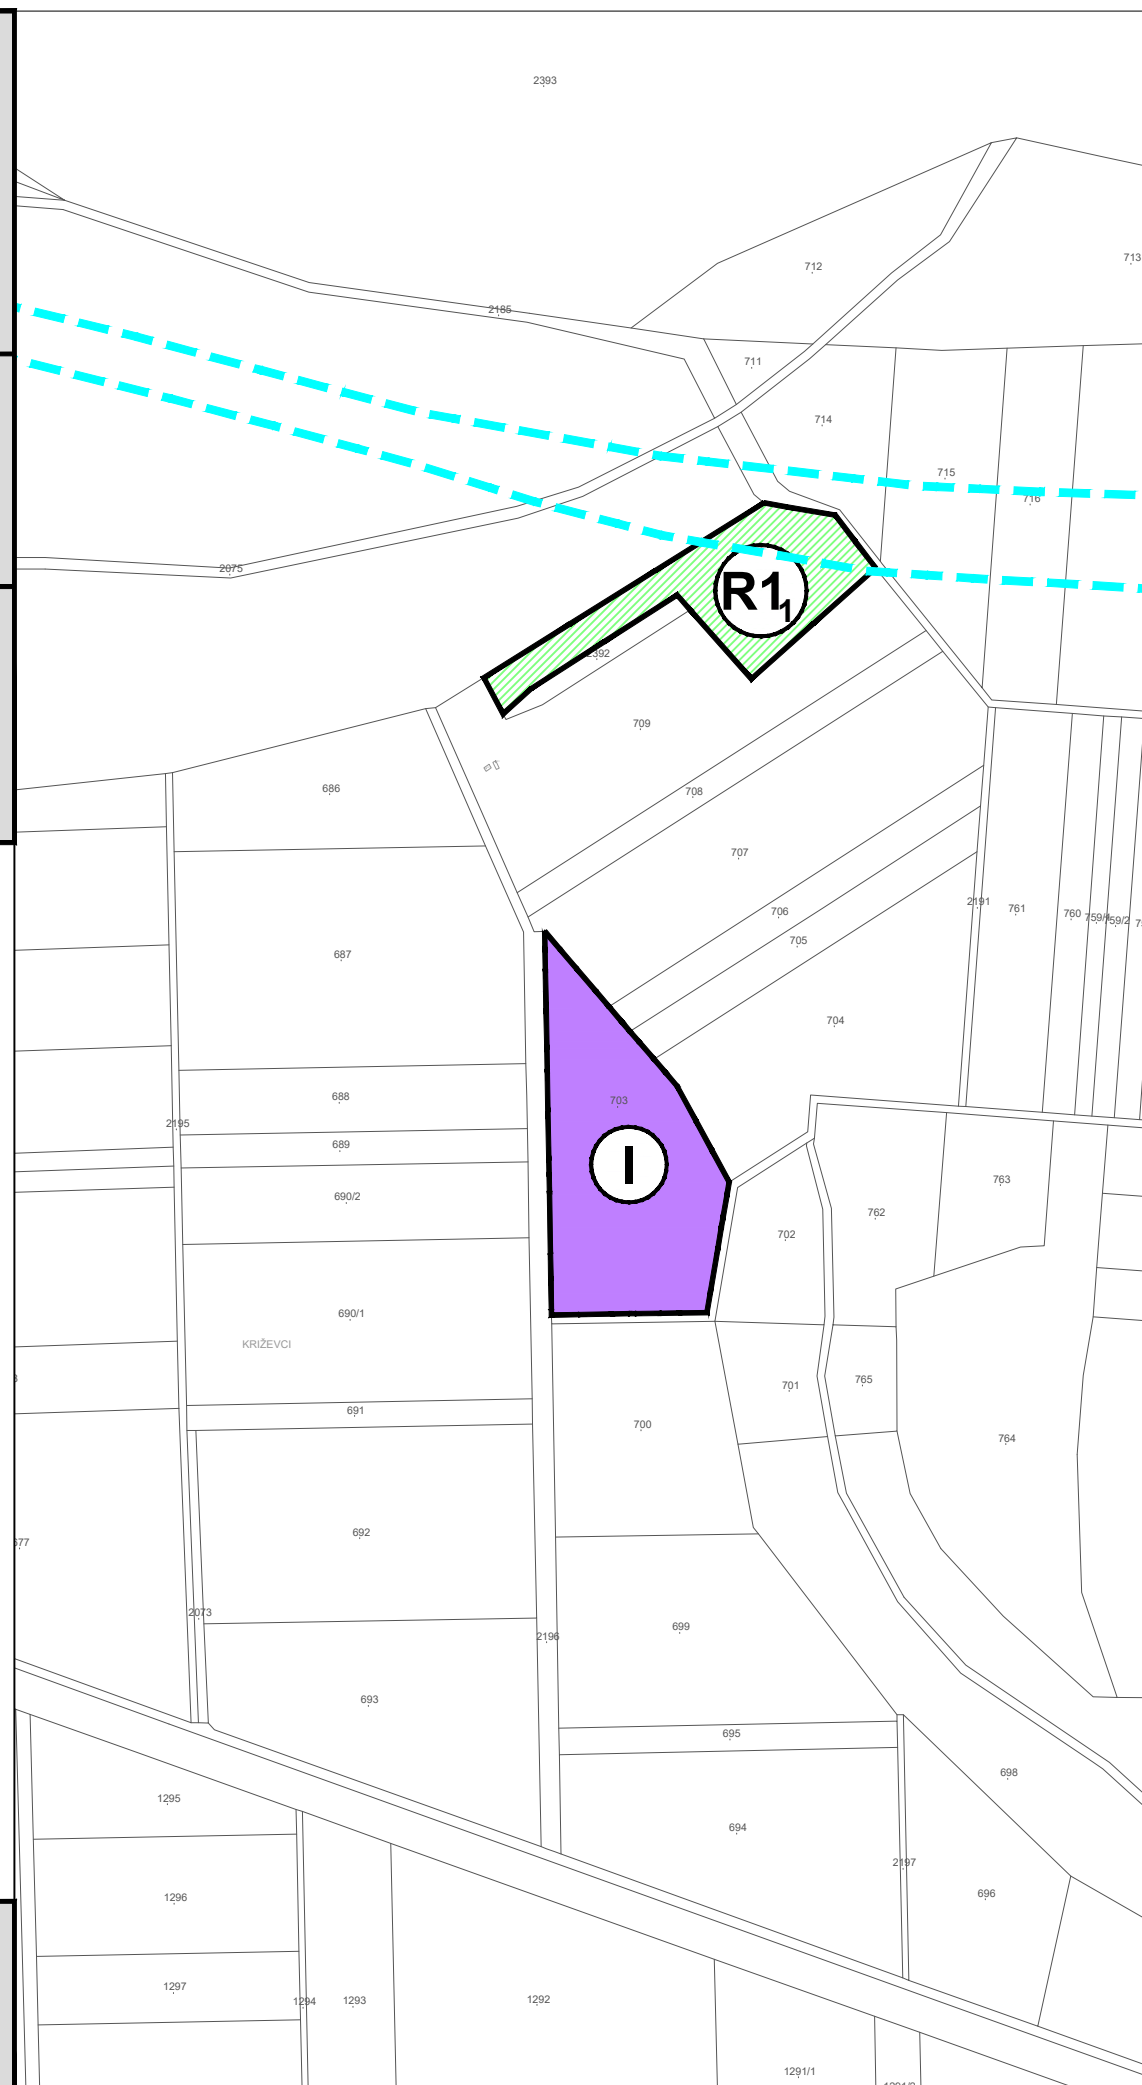

OSJEČKO - BARANJSKA ŽUPANIJA  
OPĆINA VILJEVO

Naziv prostornog plana:  
**III. IZMJENE I DOPUNE  
PROSTORNOG PLANA UREĐENJA OPĆINE VILJEVO**  
- PRIJEDLOG PLANA -

Naziv kartografskog prikaza:  
**IZDVOJENA GRAĐEVINSKA PODRUČJA GOSPODARSKE ZONE  
KRIŽEVCI I SPORTSKO - REKREACIJSKE ZONE STARA KARLA**

Broj kartografskog prikaza: **4.H.** Mjerilo kartografskog prikaza: **1 : 5 000**

Odluka Općinskog vijeća Općine Viljevo  
o izradi III. izmjena i dopuna PPUO Viljevo:  
"Službeni glasnik" Općine Viljevo broj 1/19

Javna rasprava objavljena je: "Glas Slavonije" od.....2019. godine  
Javni uvid održan od: ..... do ..... 2019. godine

Pečat tijela odgovornog za provođenje javne rasprave:  
Odgovorna osoba za provođenje javne rasprave:

M.P.

Melita GRÜLL, univ.spec.admin.publ.

Suglasnosti na plan:  
Javna ustanova Zavod za prostorno uređenje Osječko-baranjske županije, temeljem članka 107. Zakona o prostornom uređenju  
(NN 153 /13, 65/17,114/18, 39/19 i 89/19)

Pravna osoba koja je izradila plan:

CPA CENTAR ZA PROSTORNO UREĐENJE I ARHITEKTURU D.O.O.

Pečat pravne osobe koja je izradila plan:

Odgovorna osoba:

M.P.

Tomislav DOLEČKI, dipl.ing.arh.

Pečat odgovornog voditelja izrade Nacrta prijedloga  
III. izmjena i dopuna PPUO Viljevo:

Odgovorni voditelj izrade Nacrta prijedloga plana  
III. izmjena i dopuna PPUO Viljevo:

M.P.

Tomislav DOLEČKI, dipl.ing.arh.  
ovlašteni arhitekt urbanist

Stručni tim u izradi plana:

1. Tomislav DOLEČKI, dipl.ing.arh.
2. Neda KAMINSKI - KIRŠ, dipl.ing.arh.
3. Dora DOLEČKI GLASINOVIĆ, dipl.ing.arh.
4. mr.sc. Zrinka TADIĆ, dipl.ing.arh.

Suradnja u izradi plana:

1. Igor GRUBIŠIĆ, dipl.ing.građ.
2. Barbara VAJDIĆ, dipl.oecc.
3. Josip ŠTEFIČIĆ, dipl.iur.

Pečat Općinskog vijeća Općine Viljevo :

Predsjednica Općinskog vijeća Općine Viljevo :

M.P.

Monika FEKETE

Istovjetnost prostornog plana s izvornikom ovjerava:

Pečat nadležnog tijela:

M.P.

.....  
(ime, prezime, potpis)



MJERILO 1 : 5 000

