



### III. IZMJENE I DOPUNE PROSTORNOG PLANA UREĐENJA OPĆINE VILJEVO

#### 4.I. IZDVOJENO GRAĐEVINSKO PODRUČJE GOSPODARSKE ZONE KRNJAK


#### TUMAČ ZNAKOVA

##### IZDVOJENO GRAĐEVINSKO PODRUČJE IZVAN NASELJA

 **GOSPODARSKA NAMJENA - PROIZVODNA - NEIZGRAĐENI I NEUREĐENI DIO**

##### PODRUČJA PRIMJENE PLANSKIH MJERA ZAŠTITE

 **OBUHVAAT OBVEZNE IZRADE UPU-a GOSPODARSKE ZONE KRNJAK**

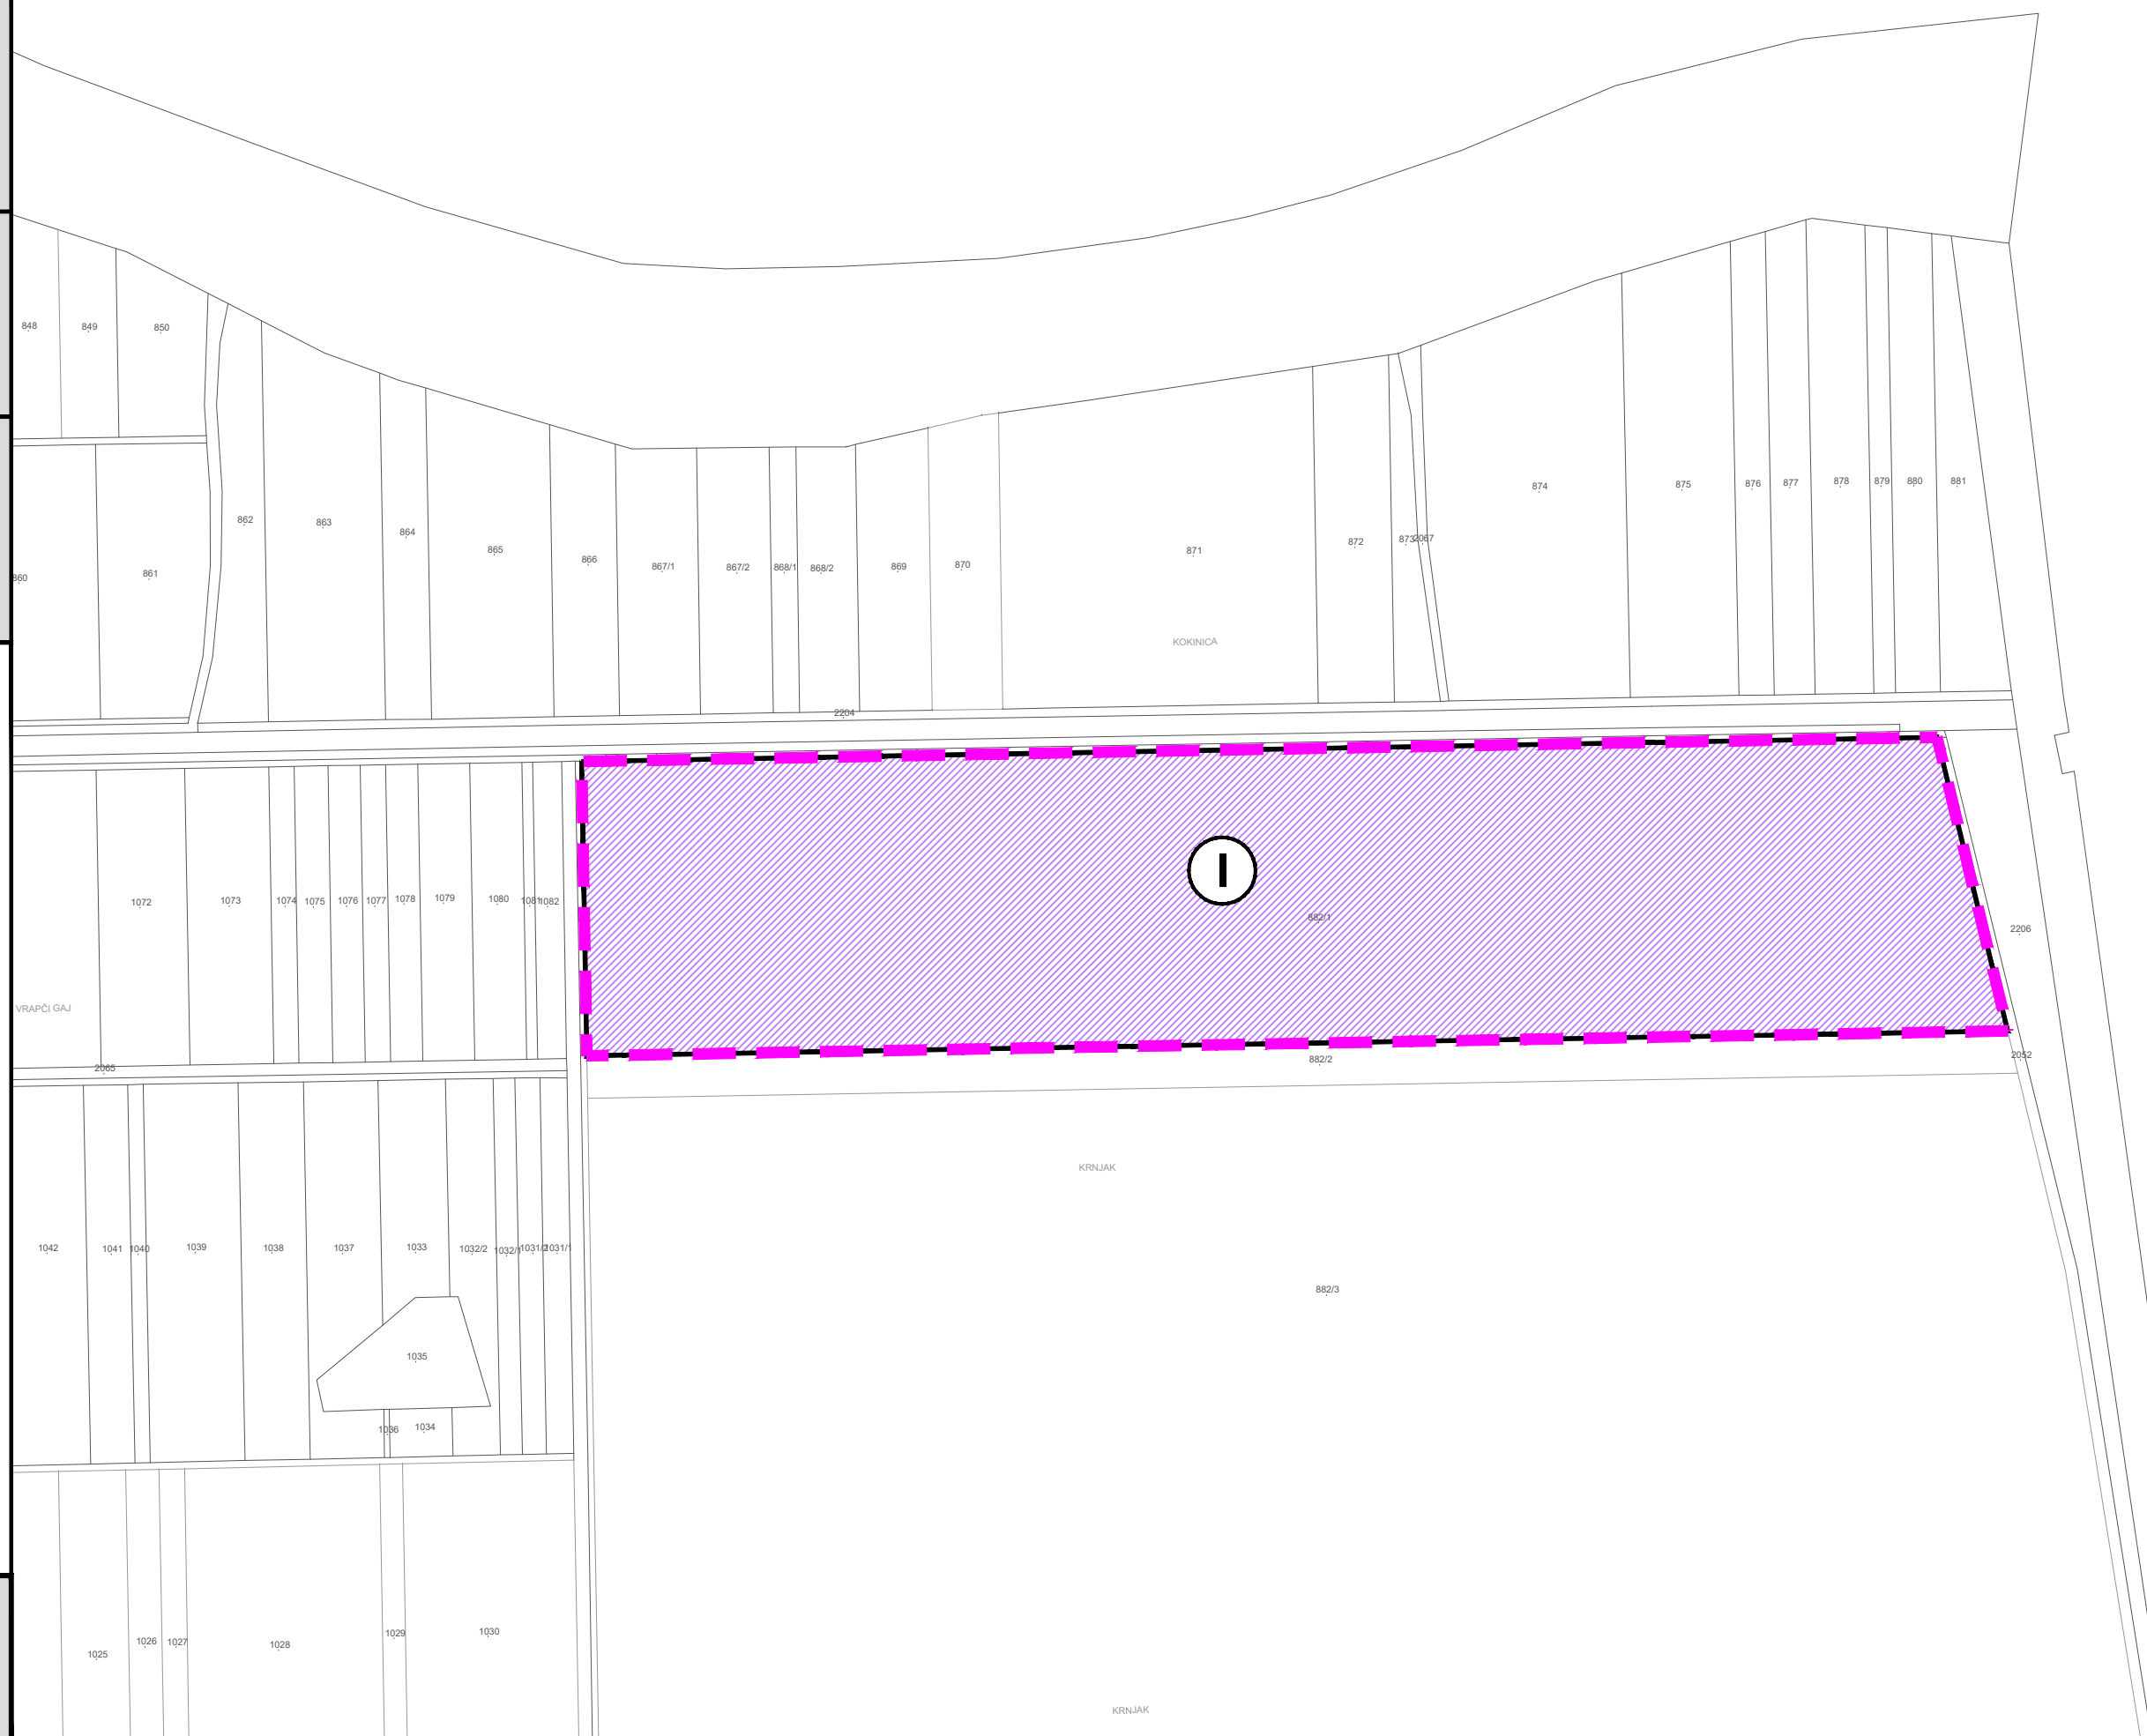

### Naziv prostornog plana: **III. IZMJENE I DOPUNE PROSTORNOG PLANA UREĐENJA OPĆINE VILJEVO** **- PRIJEDLOG PLANA -**

Naziv kartografskog prikaza: **IZDVOJENO GRAĐEVINSKO PODRUČJE  
GOSPODARSKE ZONE KRNJAK**

Broj kartografskog prikaza: **4.I.** Mjerilo kartografskog prikaza: **1 : 5 000**

Odluka Općinskog vijeća Općine Viljevo  
o izradi III. izmjena i dopuna PPUO Viljevo:  
"Službeni glasnik" Općine Viljevo broj 1/19

Odluka Općinskog vijeća Općine Viljevo  
o donošenju III. izmjena i dopuna PPUO Viljevo  
"Službeni glasnik" Općine Viljevo broj 1/19

Javna rasprava objavljena je: "Glas Slavonije" od.....2019. godine

Javni uvid održan od: ..... do ..... 2019. godine

Pečat tijela odgovornog za provođenje javne rasprave:

Odgovorna osoba za provođenje javne rasprave:

M.P.

.....  
**Melita GRÜLL, univ.spec.admin.publ.**

Suglasnosti na plan:  
Javna ustanova Zavod za prostorno uređenje Osječko-baranjske županije, temeljem članka 107. Zakona o prostornom uređenju  
(NN 153 /13, 65/17,114/18, 39/19 i 89/19)

Pravna osoba koja je izradila plan:

 **CPA CENTAR ZA PROSTORNO UREĐENJE I ARHITEKTURU D.O.O.**

Pečat pravne osobe koja je izradila plan:

Odgovorna osoba:

M.P.

.....  
**Tomislav DOLEČKI, dipl.ing.arh.**

Pečat odgovornog voditelja izrade Nacrta prijedloga  
III. izmjena i dopuna PPUO Viljevo:

Odgovorni voditelj izrade Nacrta prijedloga plana  
III. izmjena i dopuna PPUO Viljevo:

M.P.

.....  
**Tomislav DOLEČKI, dipl.ing.arh.  
ovlašteni arhitekt urbanist**

Stručni tim u izradi plana:

Suradnja u izradi plana:

1. Tomislav DOLEČKI, dipl.ing.arh.
2. Neda KAMINSKI - KIRŠ, dipl.ing.arh.
3. Dora DOLEČKI GLASINOVIĆ, dipl.ing.arh.
4. mr.sc. Zrinka TADIĆ, dipl.ing.arh.

1. Igor GRUBIŠIĆ, dipl.ing.građ.
2. Barbara VAJDIĆ, dipl.oec.
3. Josip ŠTEFIČIĆ, dipl.iur.

Pečat Općinskog vijeća Općine Viljevo :

Predsjednica Općinskog vijeća Općine Viljevo :

M.P.

.....  
**Monika FEKETE**

Istovjetnost prostornog plana s izvornikom ovjerava:

Pečat nadležnog tijela:

M.P.

.....  
(ime, prezime, potpis)



MJERILO 1 : 5 000

